


ANNEXE 2 : SECTEURS AFFECTES PAR LE BRUIT

Commune de MAISON ROUGE EN BRIE	Délimitation du tronçon				Catégorie de l'infrastructure	Largeur des secteurs affectés par le bruit (m)	Type de tissu (rue en "U" si renseigné sinon tissu ouvert)
	Nom de l'infrastructure	PR Début	Abscisse Début	PR Fin			
Nationale 19	45	+ 970	47	+ 480	3	100	
Nationale 19	47	+ 480	48	+ 290	4	30	
Nationale 19	48	+ 290	48	+ 480	3	100	
SNCF Paris Est à Mulhouse					2	250	


POUR AMPLIATION
Pour le Préfet et par délégation
L'Attaché, Chef de bureau

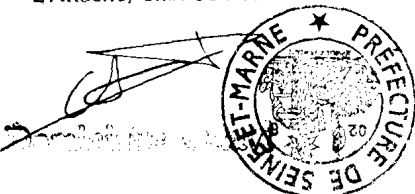

Vu pour être annexe à l'arrêté
préfectoral n° 99 DAI 10V019
en date du 15 FEV. 1999
Le Préfet,

Signé : Cyrille SCHOTT

ANNEXE 3 : PLAN

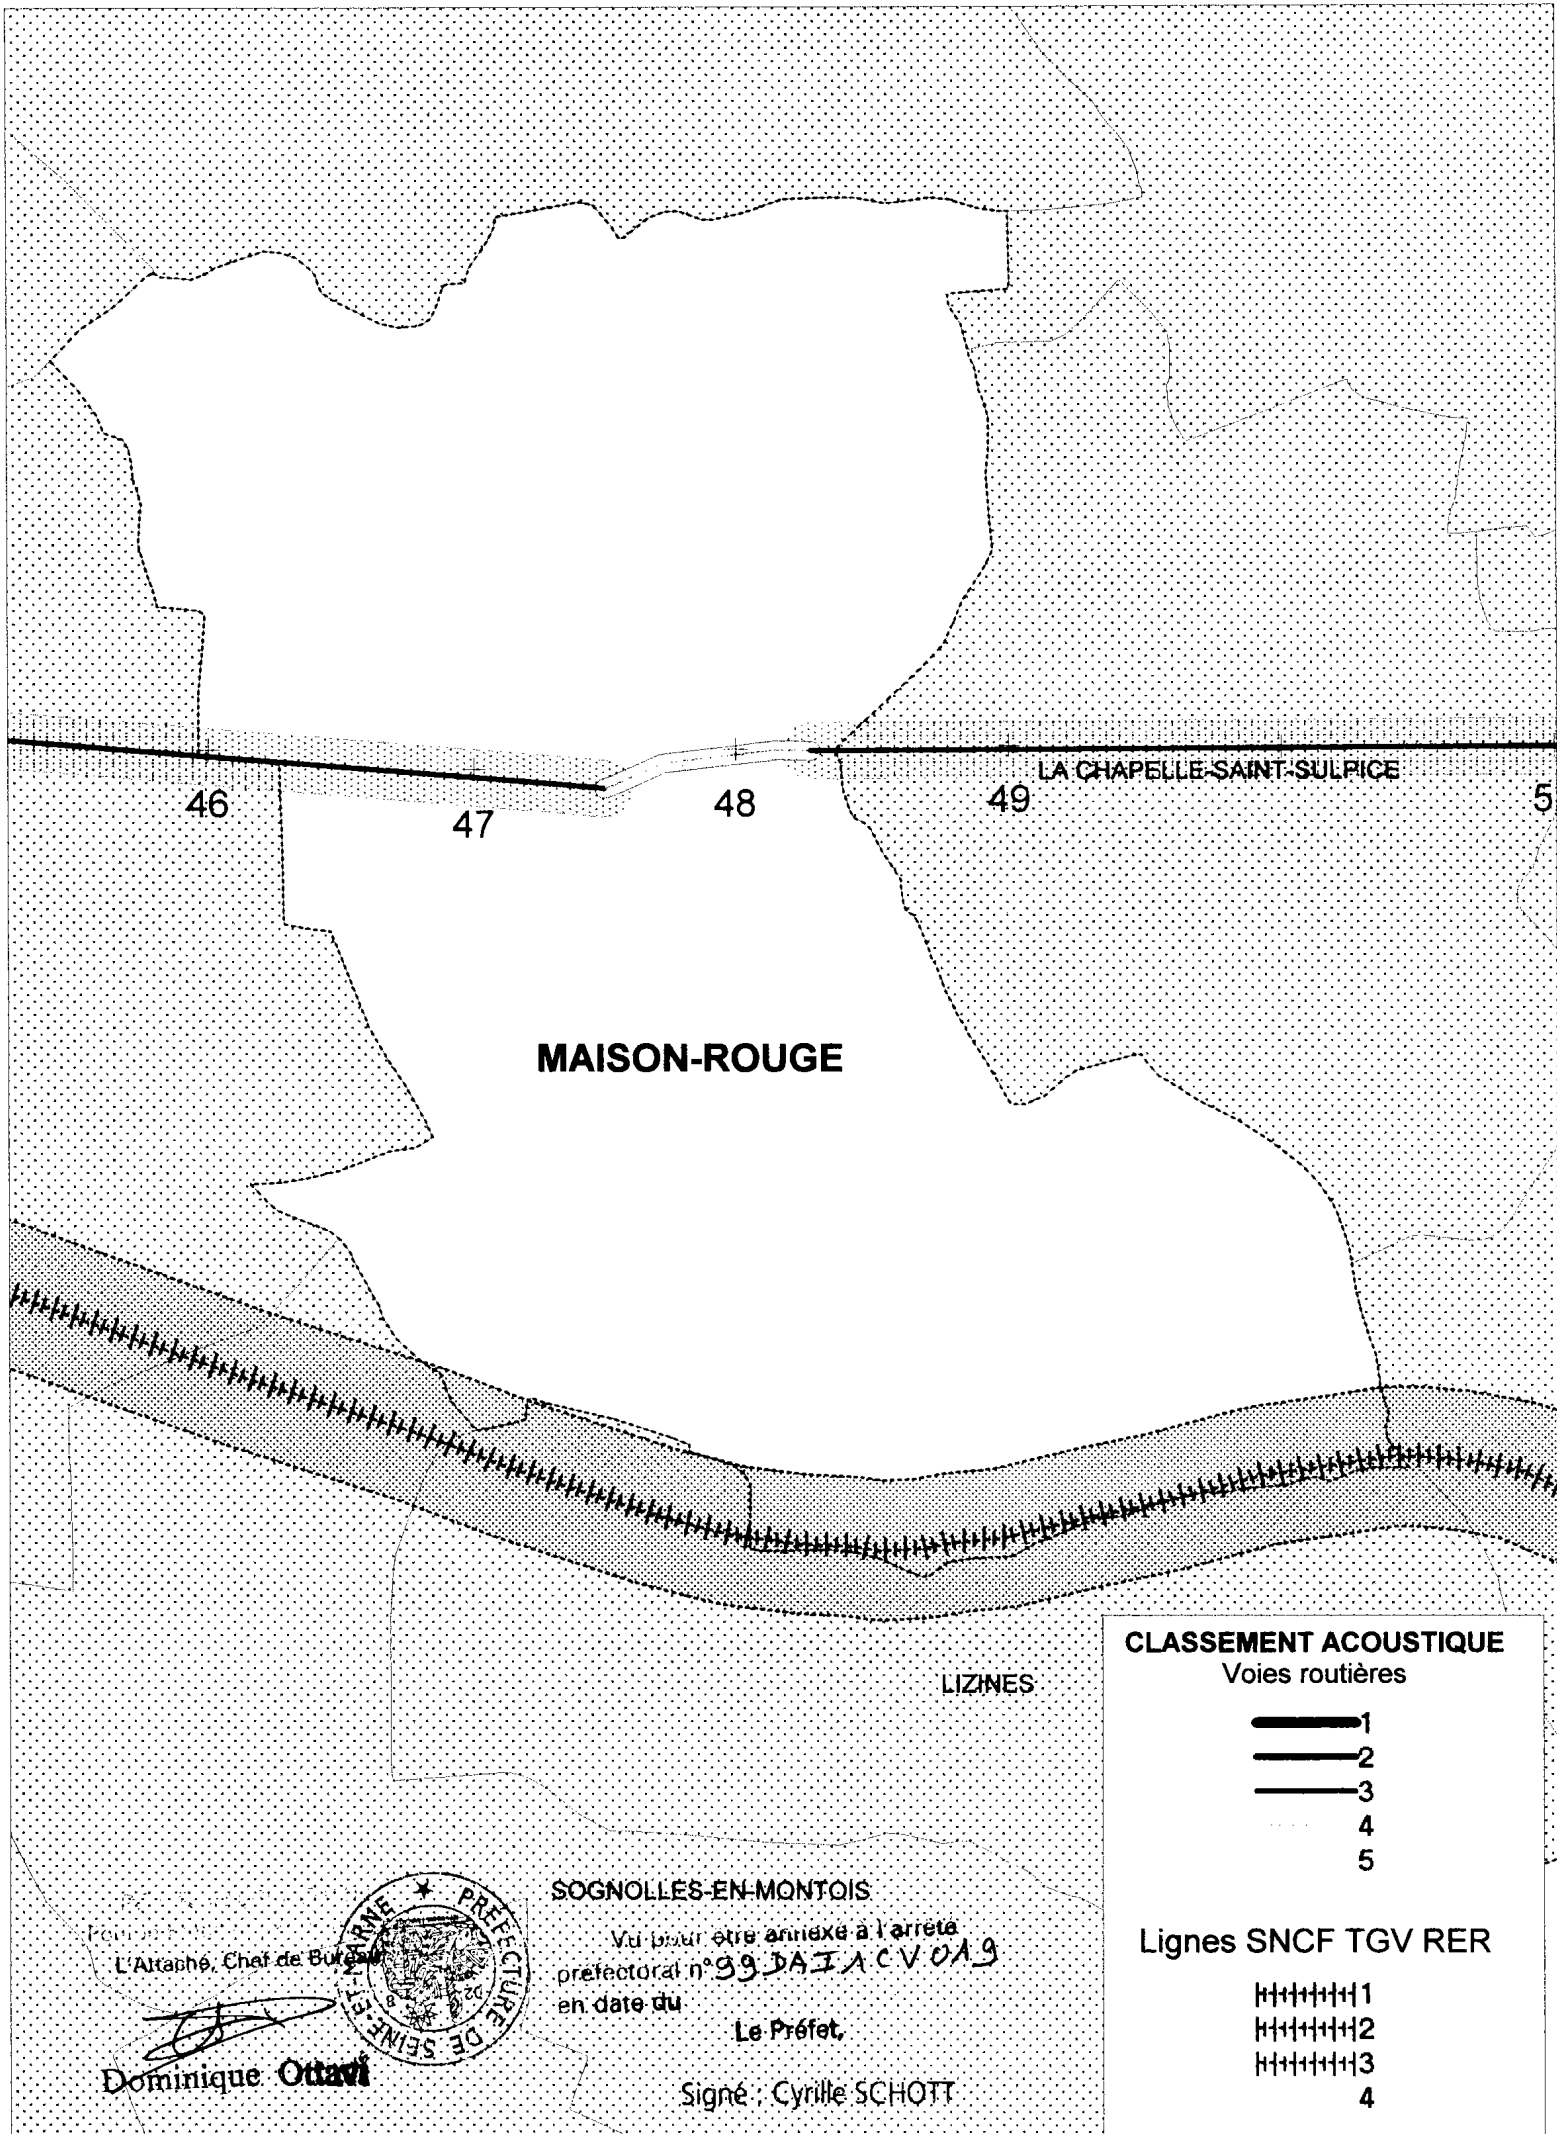

CLASSEMENT ACOUSTIQUE

Voies routières


- 1
- 2
- 3
- 4
- 5

Lignes SNCF TGV RER

- 1
- 2
- 3
- 4

Pour
L'Attaché, Chef de Bureau

Dominique Ottavi
Dominique Ottavi

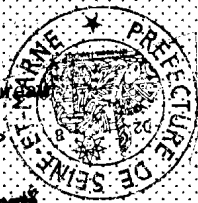

SOGNOLLES-EN-MONTOIS

Vu pour être annexé à l'arrêté
préfectoral n° 99 DA I A C V 0 A 9
en date du

Le Préfet,

Signé : Cyrille SCHOTT