

ANNEXE N° 2 SECTEURS AFFECTES PAR LE BRUIT

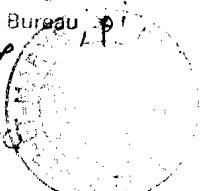
Commune de ROZAY EN BRIE	Délimitation du tronçon						
Nom de l'infrastructure	PR Début	Abscisse Début	PR Fin	Abscisse Fin	Catégorie de l'infrastructure	Largeur des secteurs affectés par le bruit (m)	Type de tissu (rue en "U" si renseigné sinon tissu ouvert)
Nationale 4	29	+ 730	31	+ 1 130	2	250	

Vu pour être annexé à l'arrêté
 préfectoral n° 99DAI 1CV048
 en date du 12 MAR. 1999
 Le Préfet,


Signé : Cyrille SCHOTT

POUR AMPLIATION
 Pour le Préfet et par délégation
 L'Attaché, Chef de Bureau

N. LECLERCQ



ANNEXE 3 ; PLAN

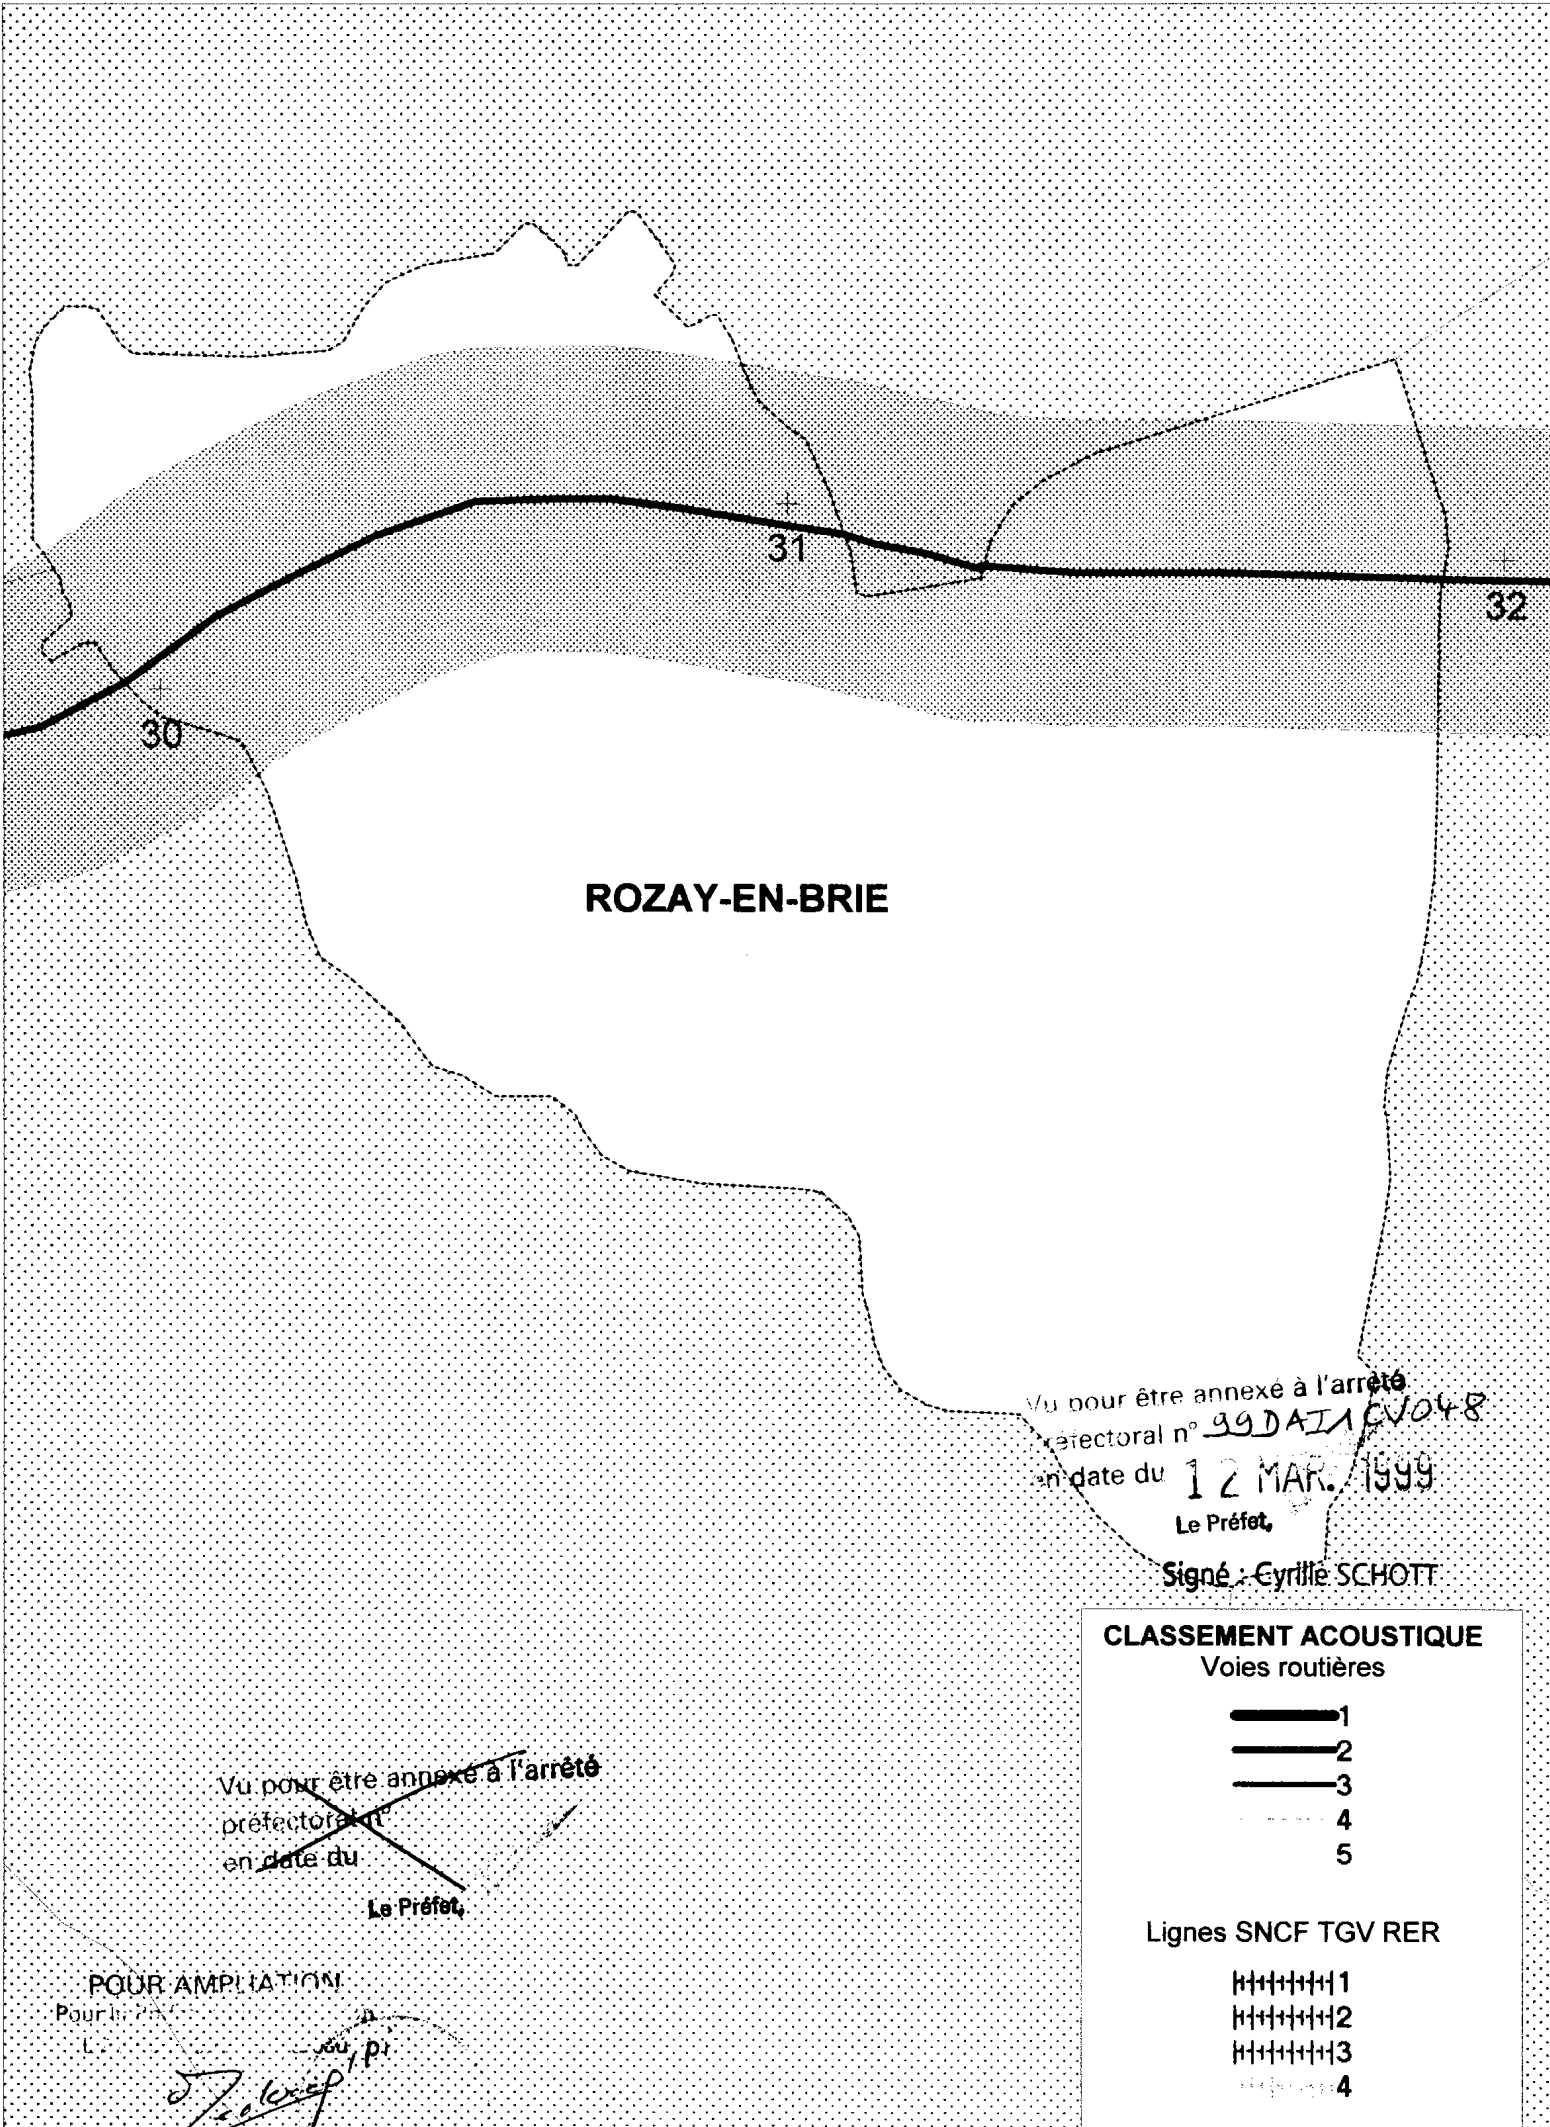

ROZAY-EN-BRIE






Vu pour être annexé à l'arrêté
 préfectoral n° 99DA116V048
 en date du 12 MAR. 1999
 Le Préfet,

Signé : Cyrillic SCHOTT

 
 
 
~~Vu pour être annexé à l'arrêté
 préfectoral n°
 en date du
 Le Préfet,~~

CLASSEMENT ACOUSTIQUE

Voies routières

-  1
-  2
-  3
-  4
-  5

Lignes SNCF TGV RER

-  1
-  2
-  3
-  4

POUR AMPLIATION

Pour le Préfet
 Le...
[Signature]