

ANNEXE N° 2 SECTEURS AFFECTES PAR LE BRUIT

Commune de JUILLY	Délimitation du tronçon						
Nom de l'infrastructure	PR Début	Abscisse Début	PR Fin	Abscisse Fin	Catégorie de l'infrastructure	Largeur des secteurs affectés par le bruit (m)	Type de tissu (rue en "U" si renseigné sinon tissu ouvert)
Départementale 9 SNCF La Plaine à Hierson	18	+ 90	18	+ 520	4 2	30 250	

POUR AMPLIATION
Pour le Préfet et par délégation
L'Attaché, Chef de Bureau

Dominique Ottaviani




Vu pour être annexé à l'arrêté
préfectoral n° 99DAI ACV102
en date du 19 MAI 1999

Le Préfet,


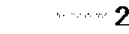



Signé : Cynille SCHOTT

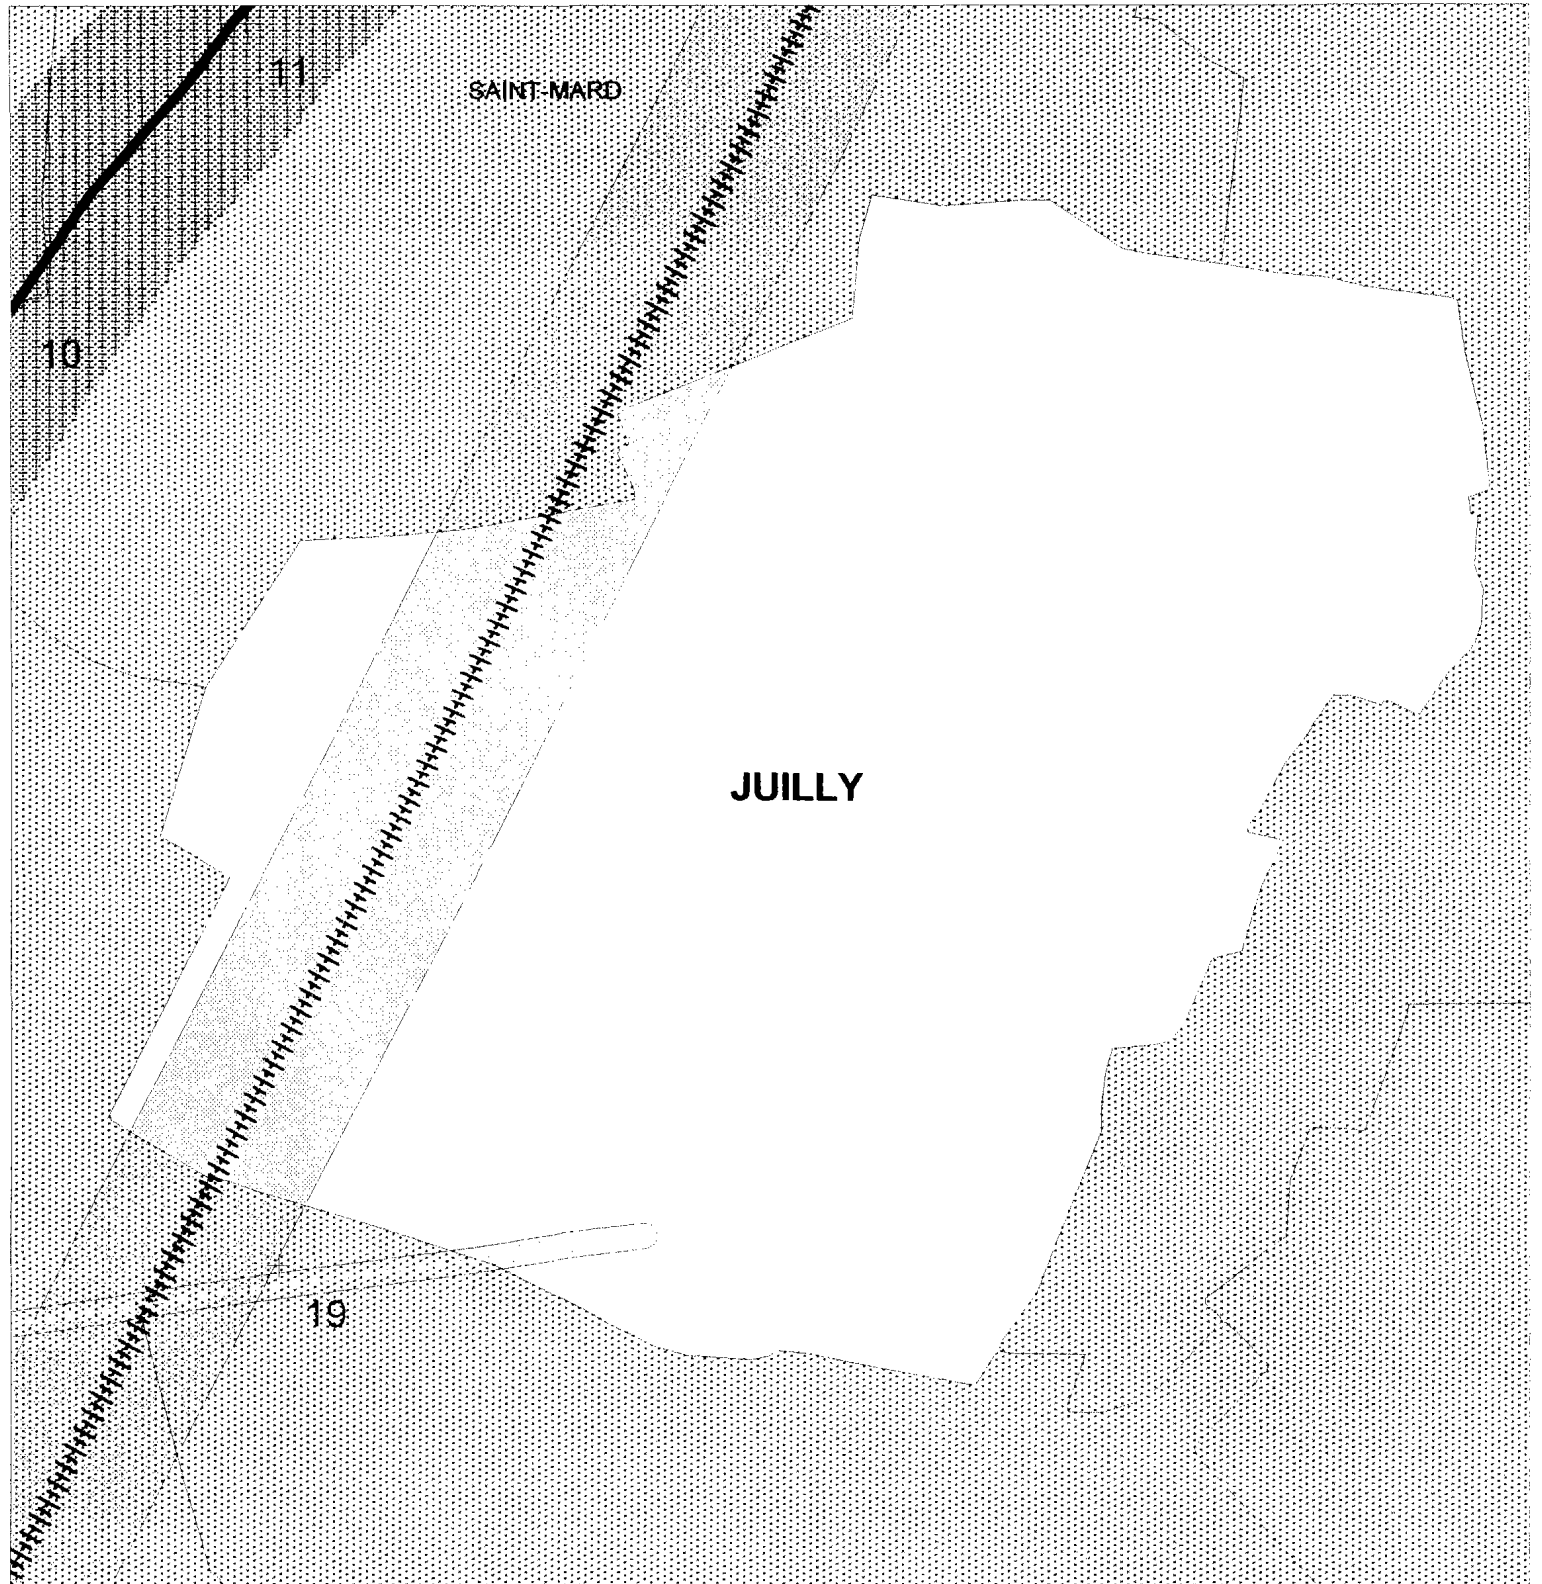ANNEXE 3 : PLAN







CLASSEMENT ACOUSTIQUE

Voies routières

-  1
-  2
-  3
-  4
-  5

Lignes SNCF TGV RER

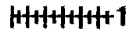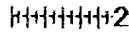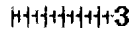

-  1
-  2
-  3
-  4

NANTOUILLET

Vu pour être annexé à l'arrêté
 préfectoral n° **33DA12CV102**
 en date du **3 MA 1998**

Signé : Cyrille SCHOTT

POUR AMPLIATION
 Pour le Préfet et par délégation
 L'Attaché, Chef de Bureau

Dominique Ottavi