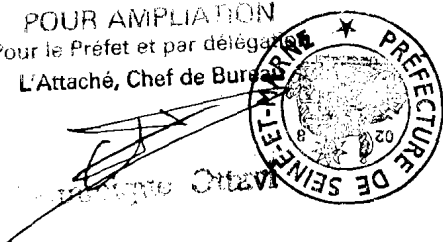


ANNEXE 2 : SECTEURS AFFECTES PAR LE BRUIT

Commune de LONGUEVILLE	Délimitation du tronçon				Catégorie de l'infrastructure	Largeur des secteurs affectés par le bruit (m)	Type de tissu (rue en "U" si renseigné sinon tissu ouvert)
	Nom de l'infrastructure	PR Début	Abscisse Début	PR Fin			
	Départementale 403	73	+ 410	76		4	30
	SNCF Paris Est à Mulhouse					2	250

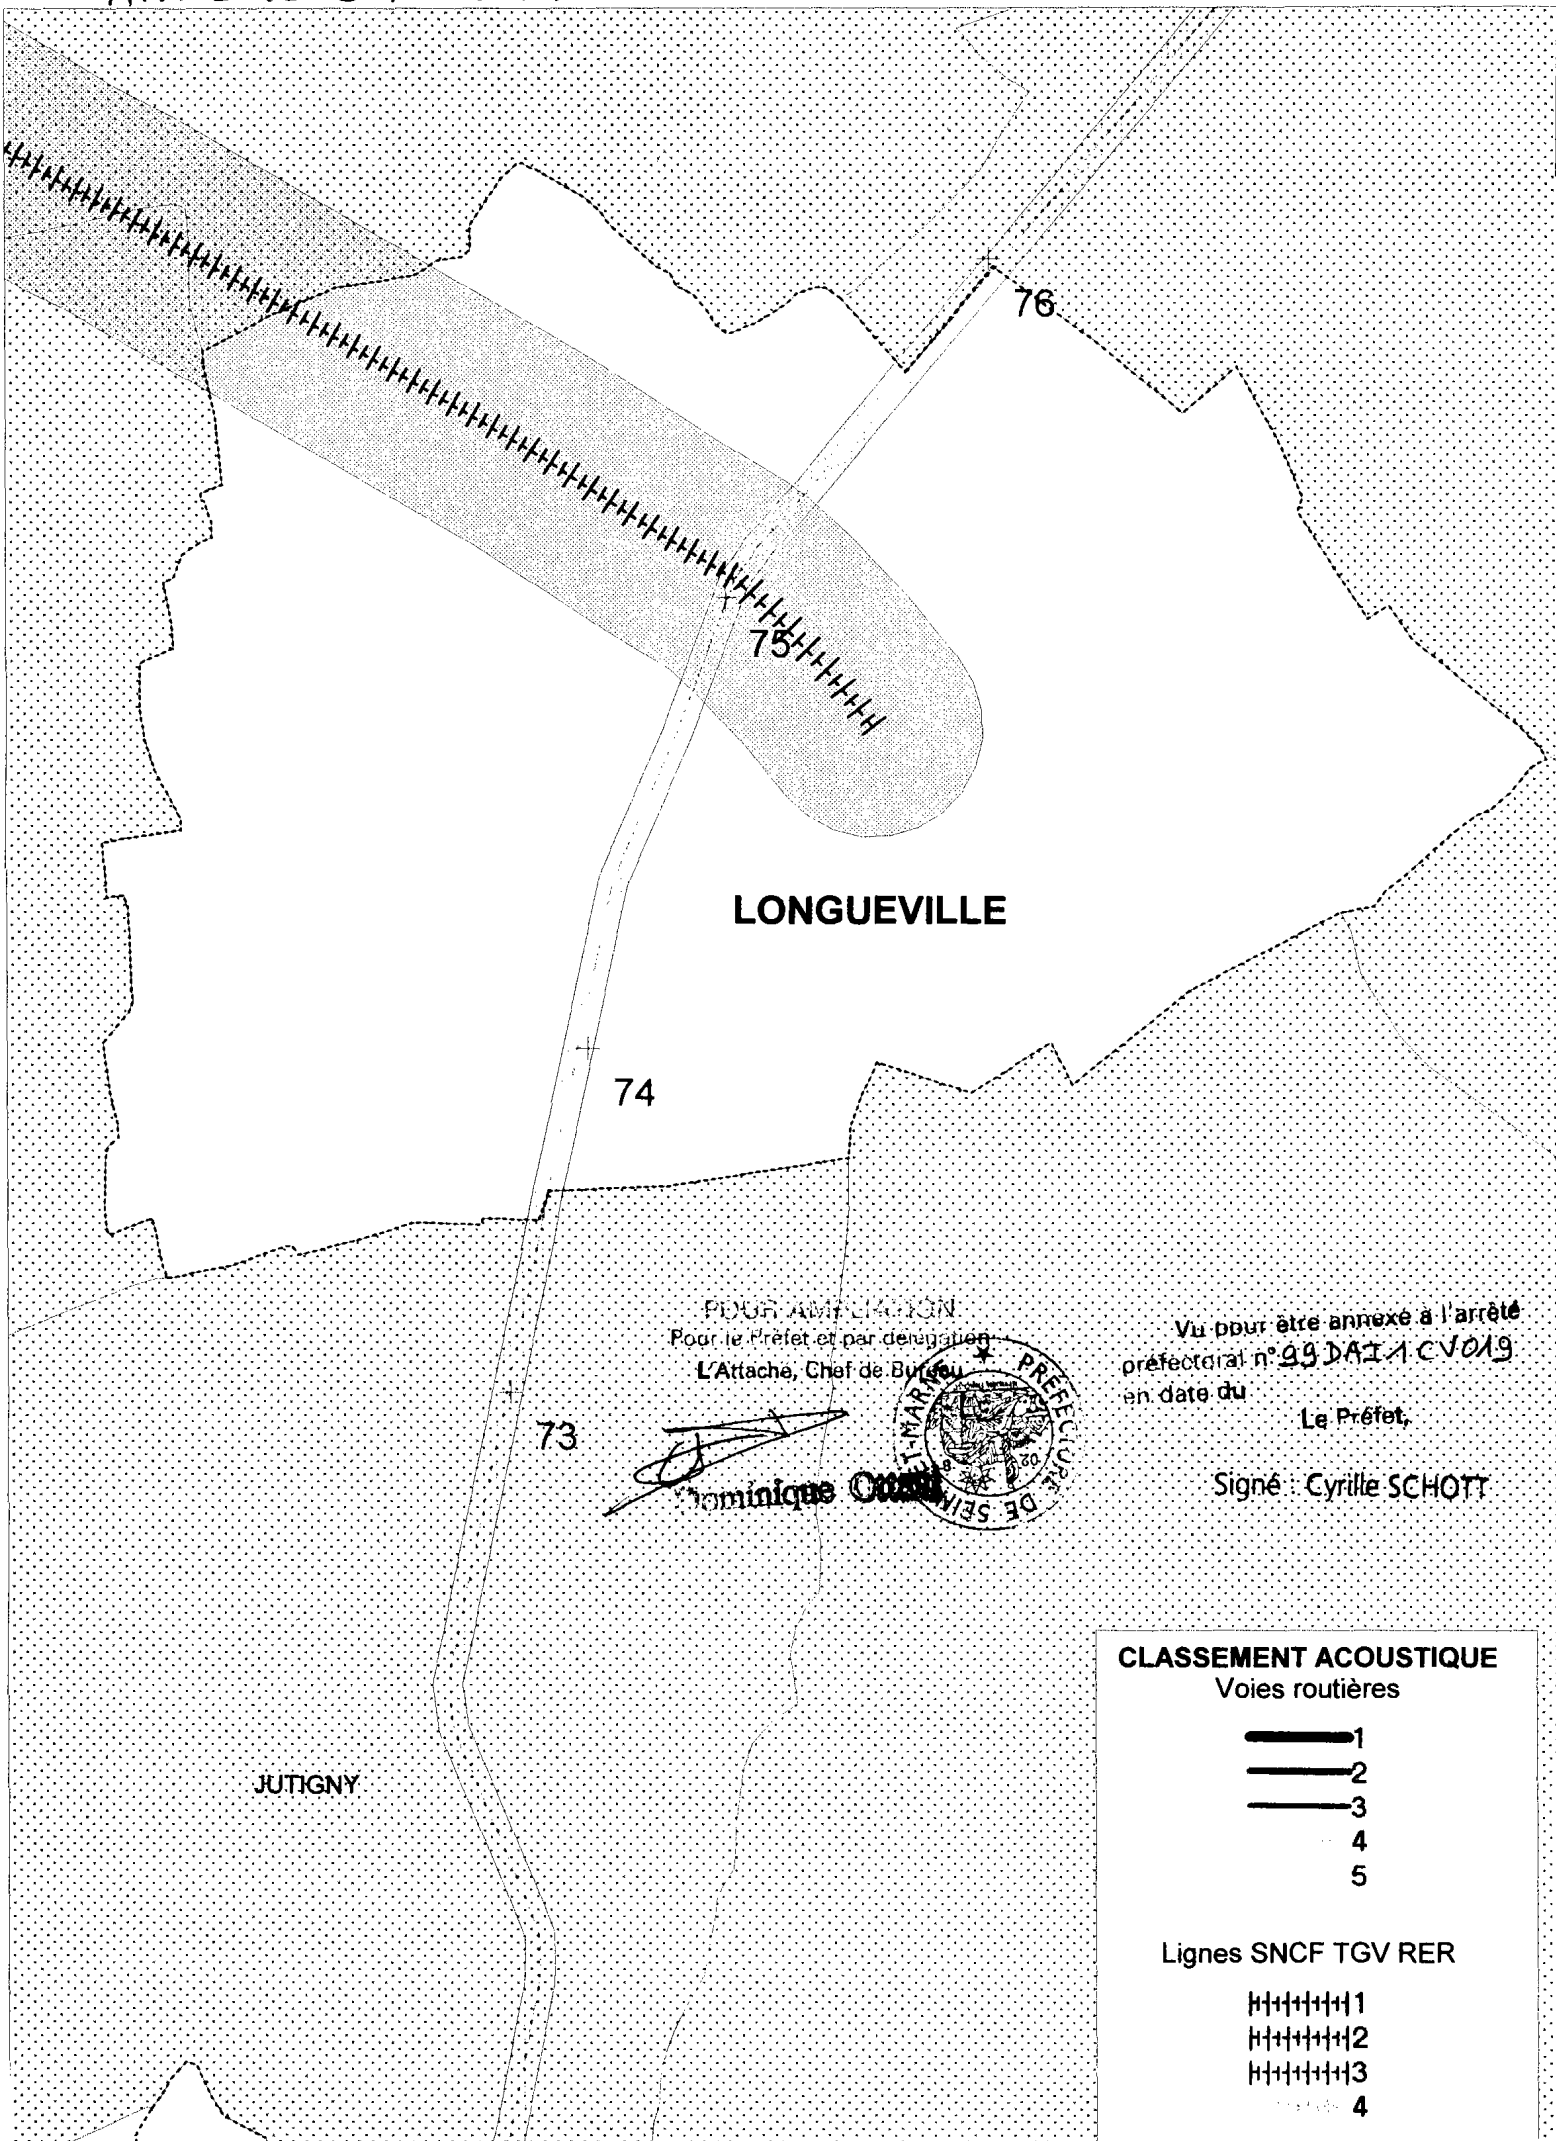
Vu pour être annexé à l'arrêté
 préfectoral n° 99 DAI 1 CY 019
 en date du 15 FEV. 1999
 Le Préfet,

POUR AMPLIATION
 Pour le Préfet et par délégué
 L'Attaché, Chef de Bureau



Signé : Cyrille SCHOTT

ANNEXE 3 : PLAN



LONGUEVILLE

JUTIGNY

POUR AMPLIFICATION
 Pour le Préfet et par délégation
 L'Attaché, Chef de Bureau

Dominique COUILLON








Vu pour être annexé à l'arrêté
 préfectoral n° 99 DAI 1 C V 019
 en date du

Le Préfet,

 
 
 

Signé : Cyrille SCHOTT

CLASSEMENT ACOUSTIQUE

Voies routières

-  1
-  2
-  3
-  4
-  5

Lignes SNCF TGV RER

-  1
-  2
-  3
-  4