


## ANNEXE N° 2 SECTEURS AFFECTES PAR LE BRUIT

Commune de TREUZY LEVELAY	Délimitation du tronçon						
Nom de l'infrastructure	PR Début	Abscisse Début	PR Fin	Abscisse Fin	Catégorie de l'infrastructure	Largeur des secteurs affectés par le bruit (m)	Type de tissu (rue en "U" si renseigné sinon tissu ouvert)
Départementale 403	26	+ 815	27	+ 920	4	30	

POUR AMPLIATION  
Pour le Préfet et par délégation  
L'Attaché, Chef de Bureau

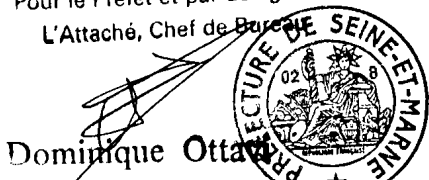


Vu pour être annexé à l'arrêté  
préfectoral n° 99DAI10V102  
en date du 19 MAI 1999

Le Préfet,

Signé : Cyrille SCHOTT

ANNEXE 3 ; PLAN

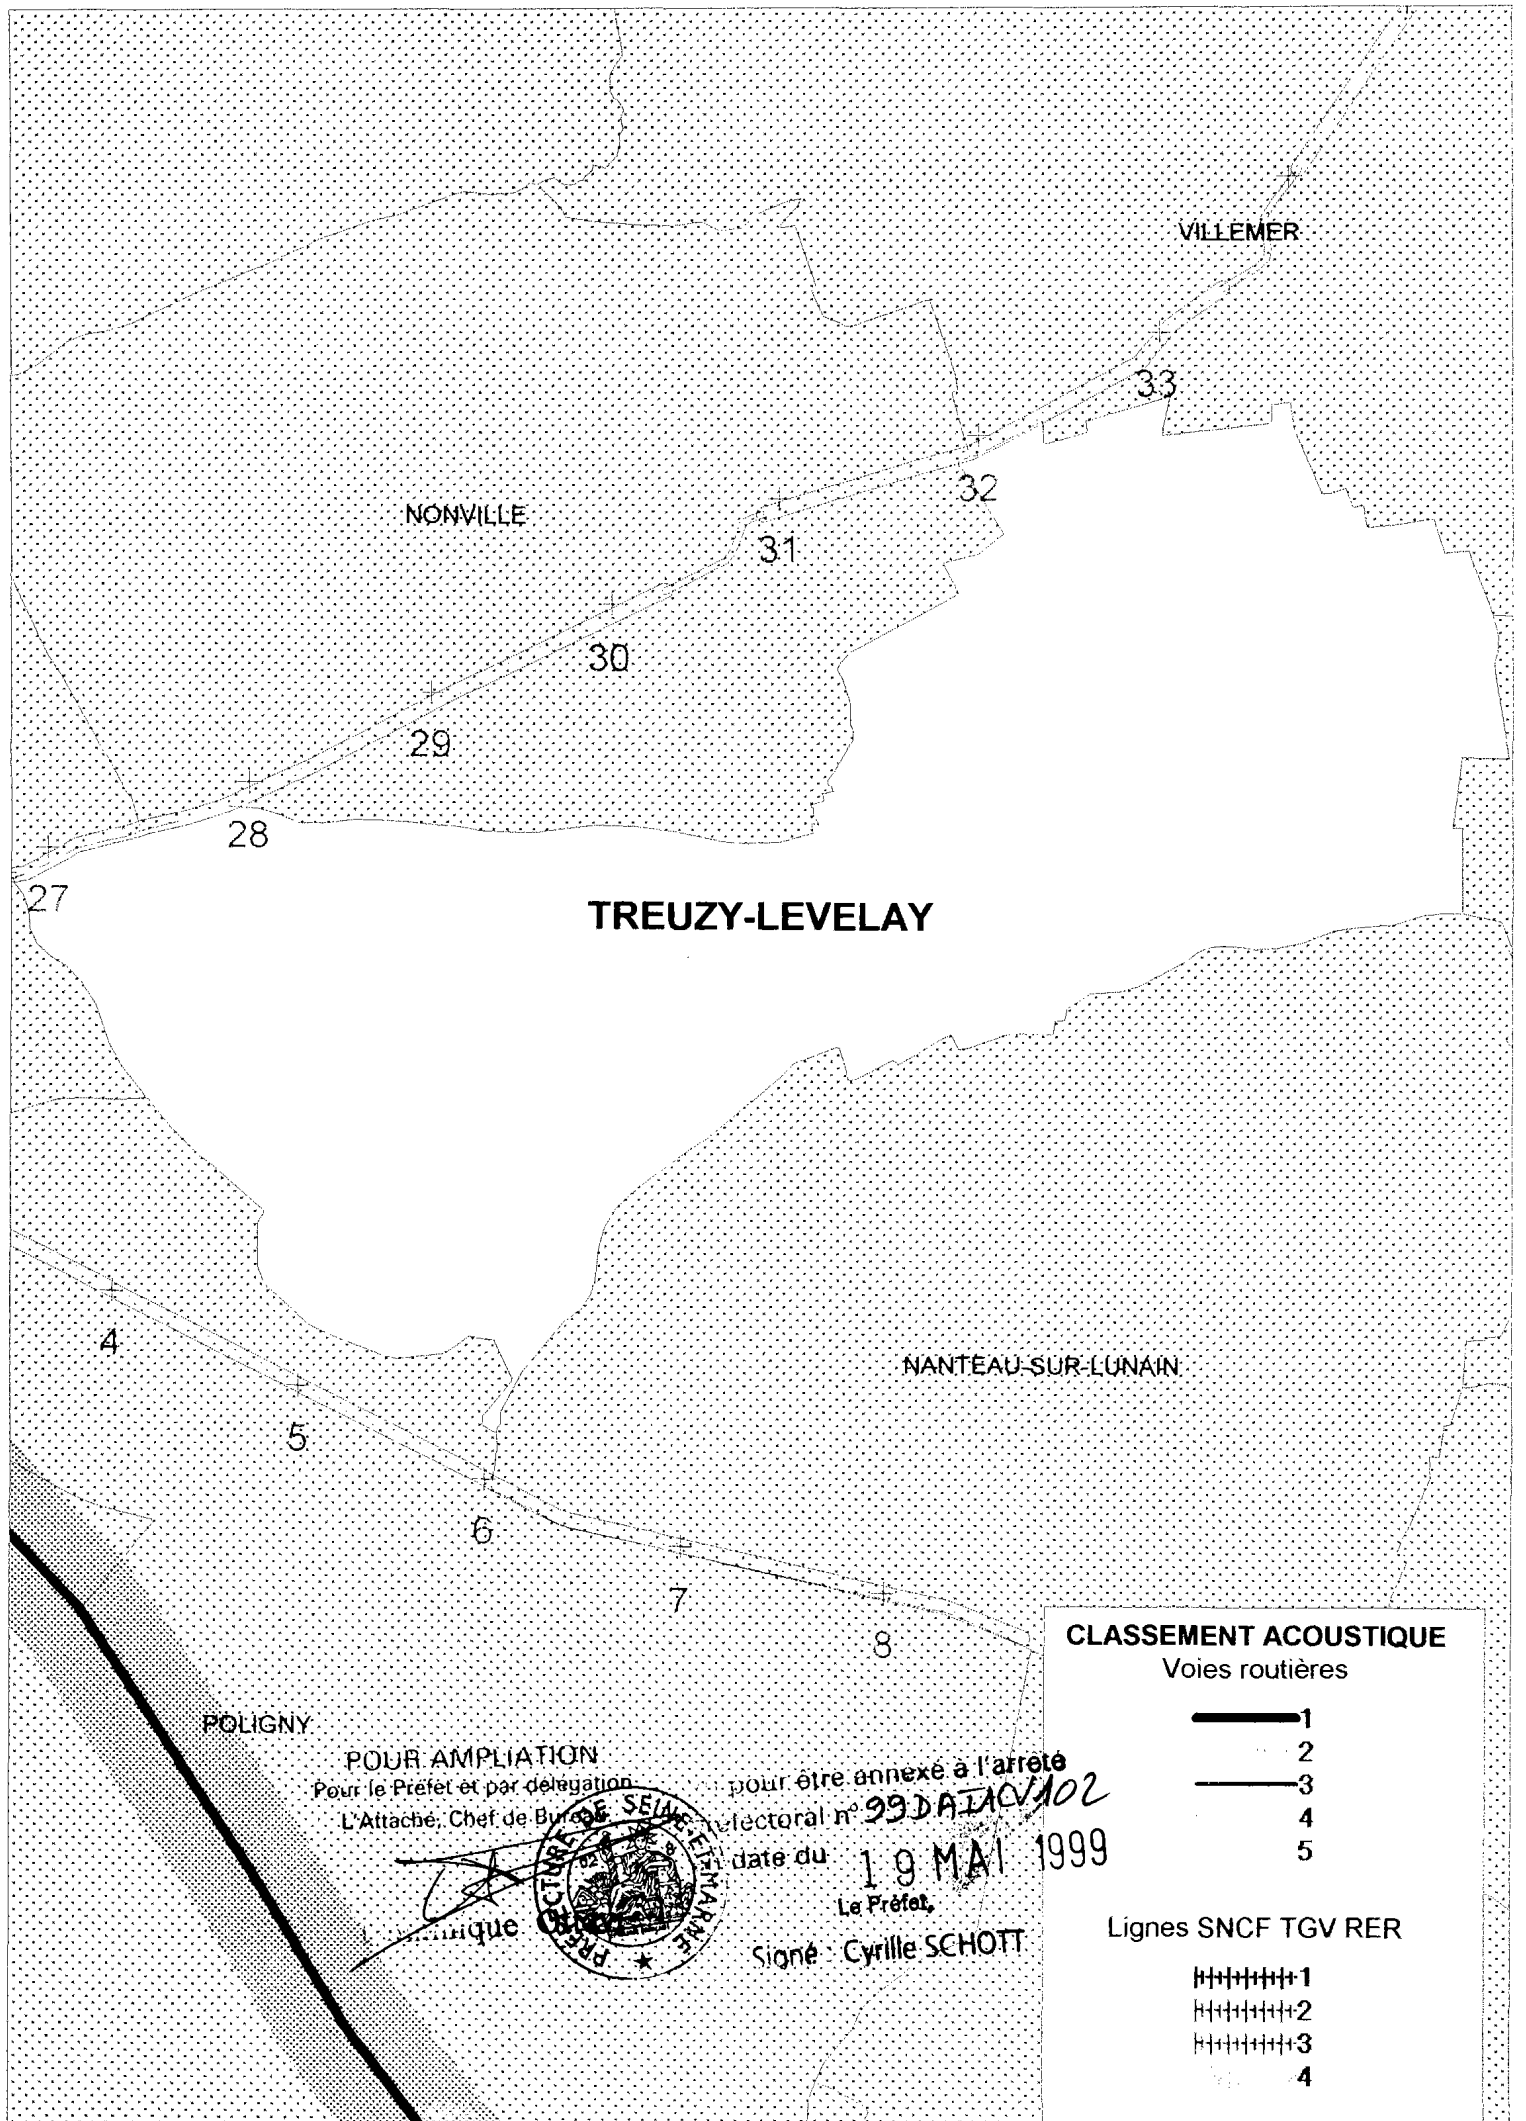

POUR AMPLIATION  
 Pour le Préfet et par délégation  
 L'Attaché, Chef de Bureau



pour être annexé à l'arrêté  
 préfectoral n° 99DA102  
 en date du 19 MAI 1999

Le Préfet,  
 Signé : Cyrille SCHOTT

**CLASSEMENT ACOUSTIQUE**

Voies routières

- 1
- 2
- 3
- 4
- 5

Lignes SNCF TGV RER

- +++++ 1
- +++++ 2
- +++++ 3
- +++++ 4