

ANNEXE N° 2 SECTEURS AFFECTES PAR LE BRUIT

Commune de MAINCY	Délimitation du tronçon						
	Nom de l'infrastructure	PR Début	Abscisse Début	PR Fin	Abscisse Fin	Catégorie de l'infrastructure	Largeur des secteurs affectés par le bruit (m)
Départementale 408	4	+ 160	7	+ 170	3	100	
Nationale 36	67	+ 300	68	+ 880	3	100	
Nationale 105	18	+ 130	19		2	250	
Nationale 105	20	+ 320	20	+ 930	3	100	

POUR AMPLIATION
 Vu par le Préfet et par délégation
 Attaché, Chef de Bureau



Dominique


Vu pour être annexé à l'arrêté
 préfectoral n° 99DAIACV102
 en date du

19 MAI 1999

Le Préfet,

Signé : Cyrille SCHOTT

ANNEXE 3 ; PLAN

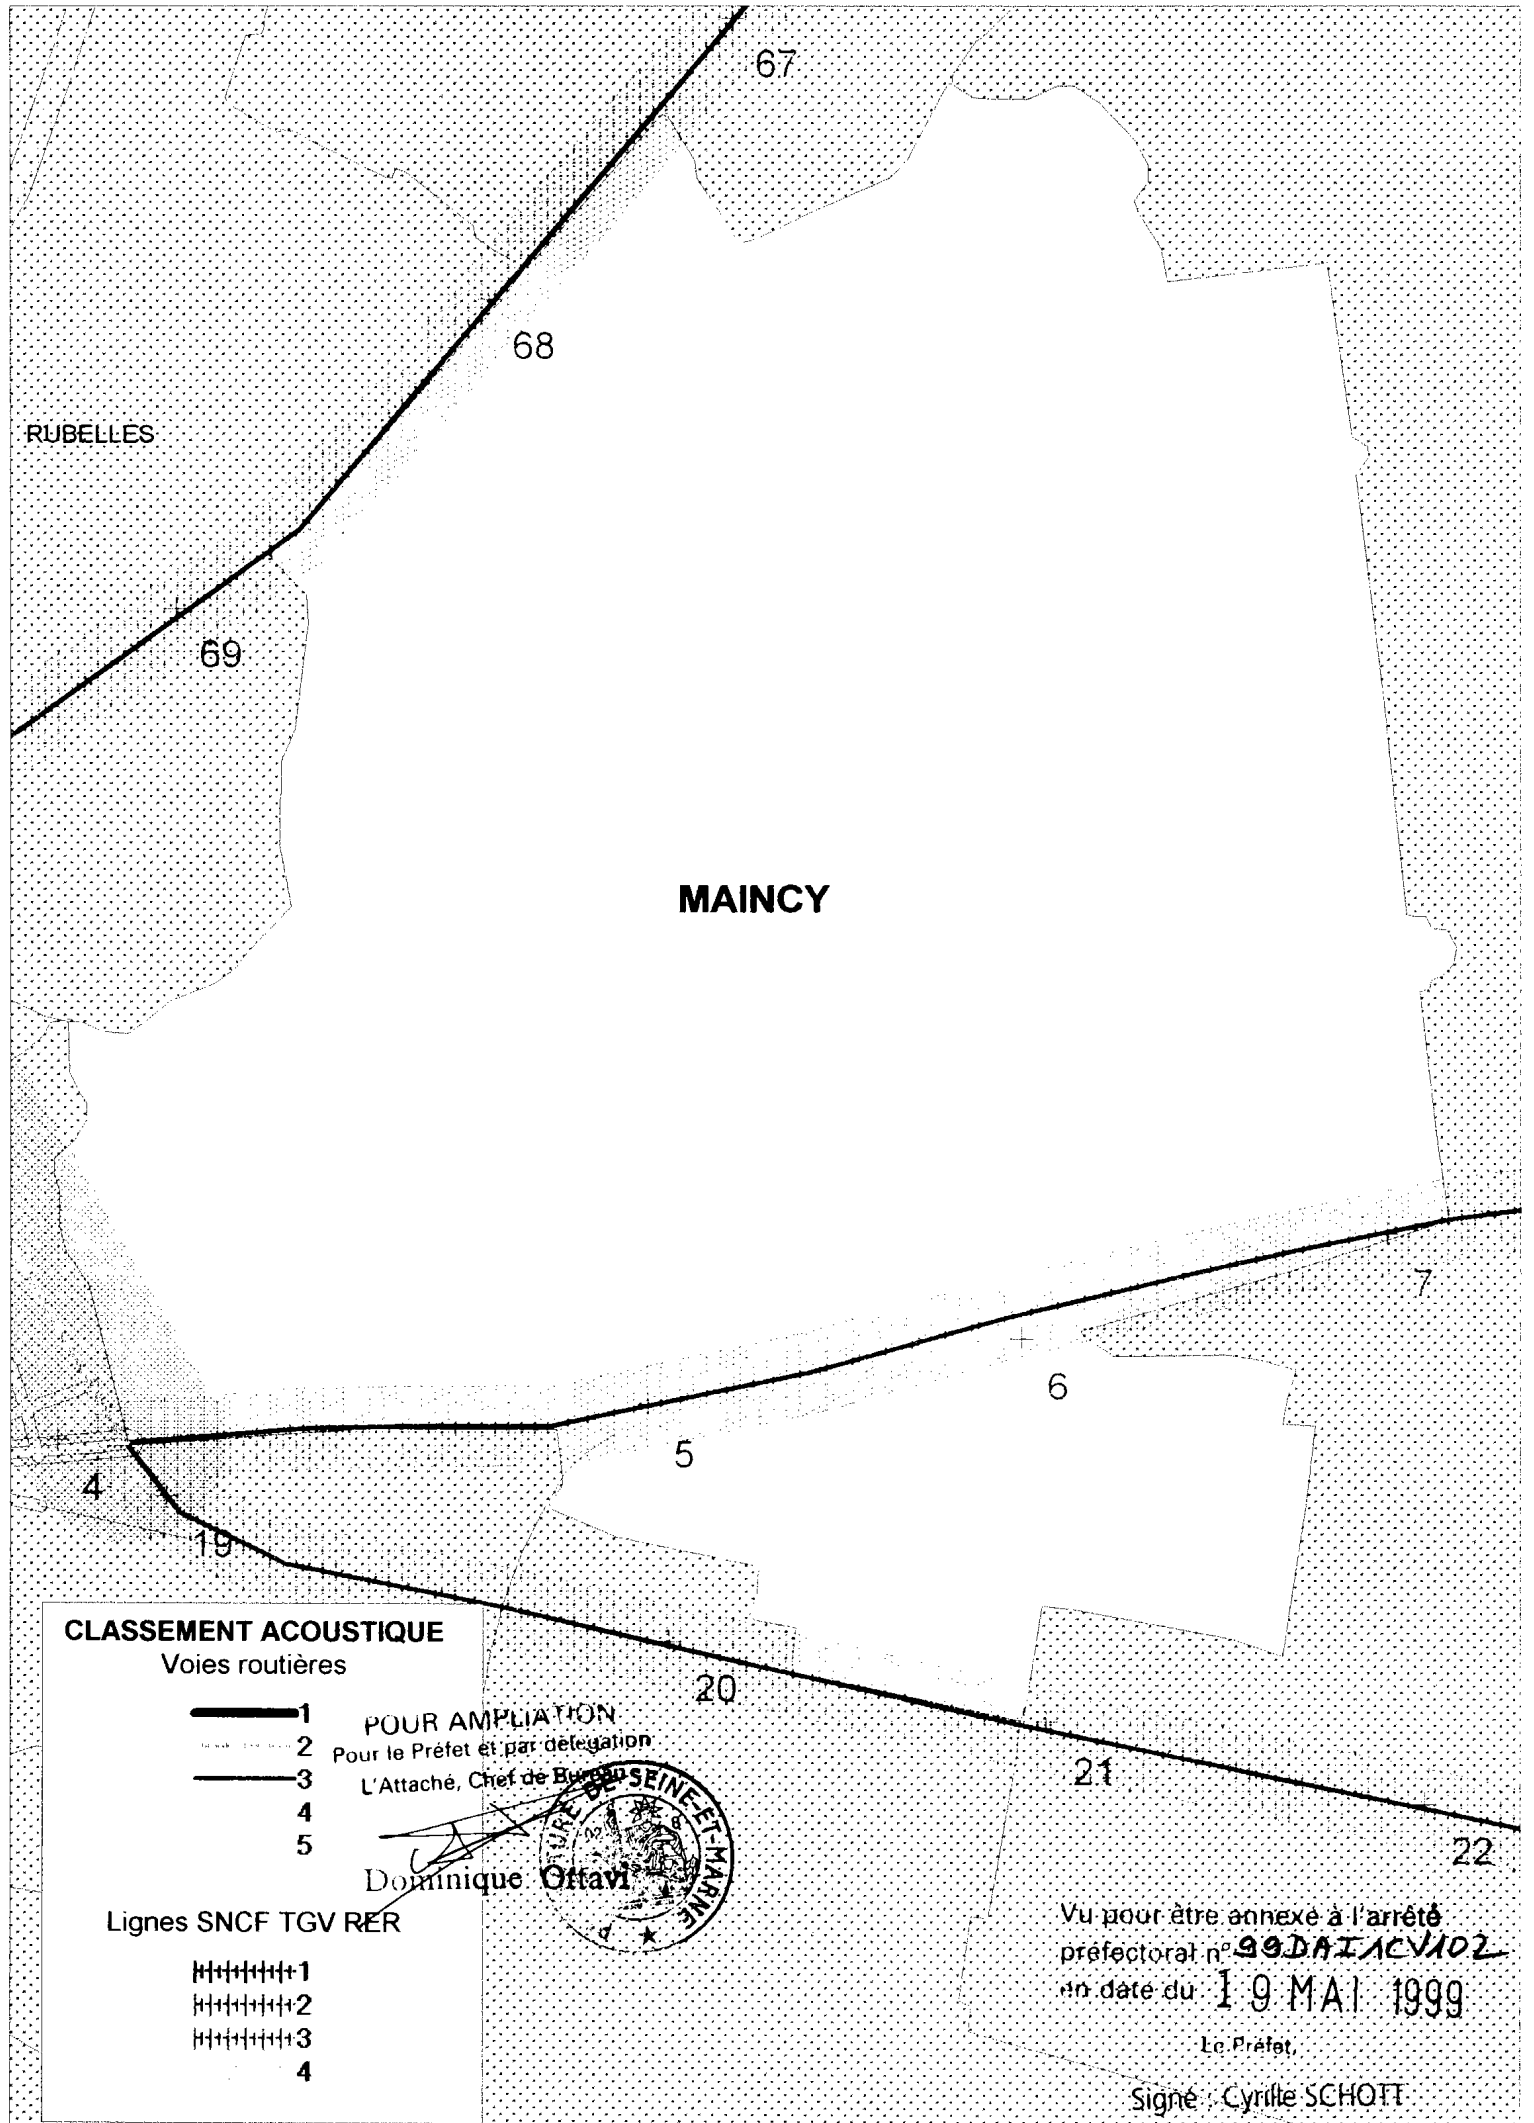

RUBELLES

MAINCY

CLASSEMENT ACOUSTIQUE

Voies routières

- 1** POUR AMPLIATION
- 2** Pour le Préfet et par délégation
- 3** L'Attaché, Chef de Bureau
- 4**
- 5**

Lignes SNCF TGV RER

- |||||||1
- |||||||2
- |||||||3
- 4

Dominique Offavi

Vu pour être annexé à l'arrêté
 préfectoral n° 99DAIACV102
 en date du 19 MAI 1999

Le Préfet,

Signé : Cyrille SCHOTT