


ANNEXE N° 2 SECTEURS AFFECTES PAR LE BRUIT

Commune de LESIGNY	Délimitation du tronçon						
Nom de l'infrastructure	PR Début	Abscisse Début	PR Fin	Abscisse Fin	Catégorie de l'infrastructure	Largeur des secteurs affectés par le bruit (m)	Type de tissu (rue en "U" si renseigné sinon tissu ouvert)
Départementale 51E					3	100	
Départementale 354					4	30	
Nationale 4	3	+ 500	4	+ 235	1	300	
Nationale 104	8	+ 500	13		1	300	


Pour être annexé à l'arrêté
 préfectoral n° 99DAIACV048
 en date du 12 MAR. 1999
 Le Préfet,

Signé : Cyrille SCHOTT

POUR AMPLIATION
 Pour le Préfet et par délégation
 L'Attaché, Chef de Bureau, PI

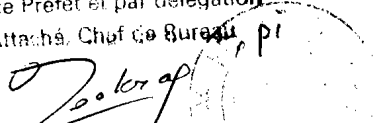

ANNEXE 3 ; PLAN

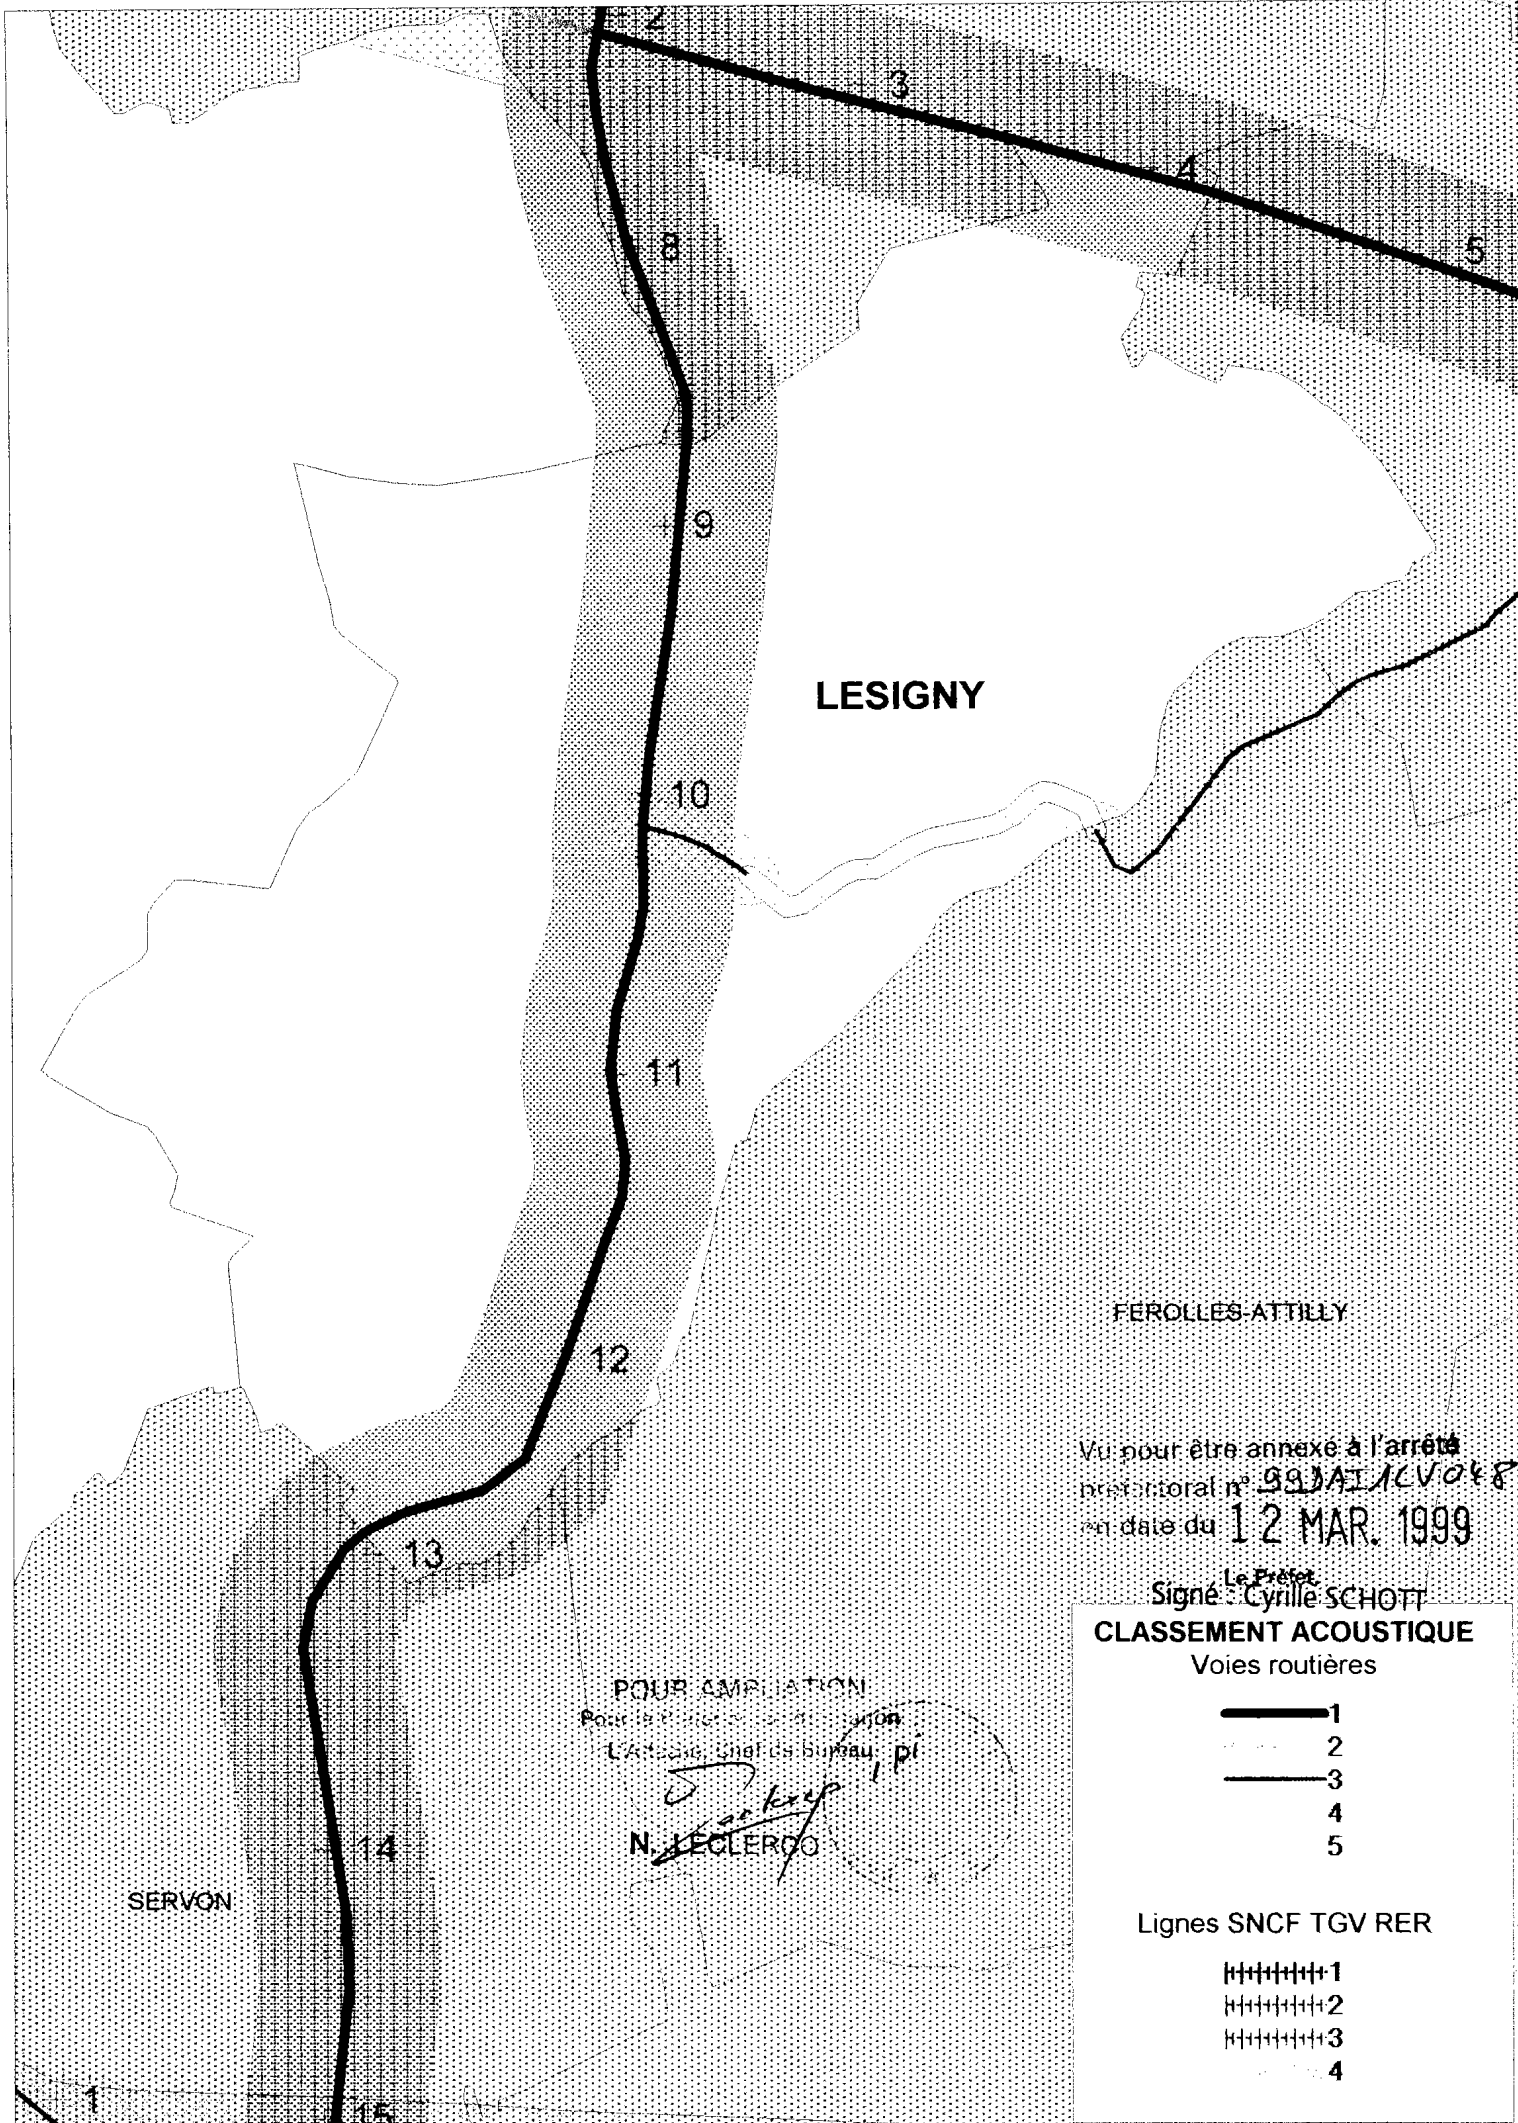






FEROLLES-ATTILLY

Vu pour être annexé à l'arrêté préfectoral n° 991211CV048 en date du 12 MAR. 1999


 
 

Le Préfet
Signé : Cyril SCHOTT

CLASSEMENT ACOUSTIQUE

Voies routières

-  1
-  2
-  3
-  4
-  5

Lignes SNCF TGV RER

-  1
-  2
-  3
-  4

POUR AMPLIATION
Pour le Maire de la commune
L'attaché, chef de bureau, pi
N. Leclercq
N. LECLERQ

SERVON