

ANNEXE N° 2 SECTEURS AFFECTES PAR LE BRUIT

Commune de POMMEUSE	Délimitation du tronçon						
Nom de l'infrastructure	PR Début	Abscisse Début	PR Fin	Abscisse Fin	Catégorie de l'infrastructure	Largeur des secteurs affectés par le bruit (m)	Type de tissu (rue en "U" si renseigné sinon tissu ouvert)
Départementale 216	0	+ 900	1	+ 860	4	30	
Départementale 216	1	+ 860	2	+ 780	5	10	
Départementale 216	2	+ 780	3	+ 880	4	30	
Nationale 34	34	+ 950	36	+ 560	3	100	

POUR AMPLIATION
Pour le Préfet et par délégation
L'Attaché, Chef de Bureau


Dominique Ottaviani



Vu pour être annexé à l'arrêté
préfectoral n° 99DAIACVAD2
en date du 19 MAI 1999
Le Préfet,

Signé : Cyrille SCHOTT



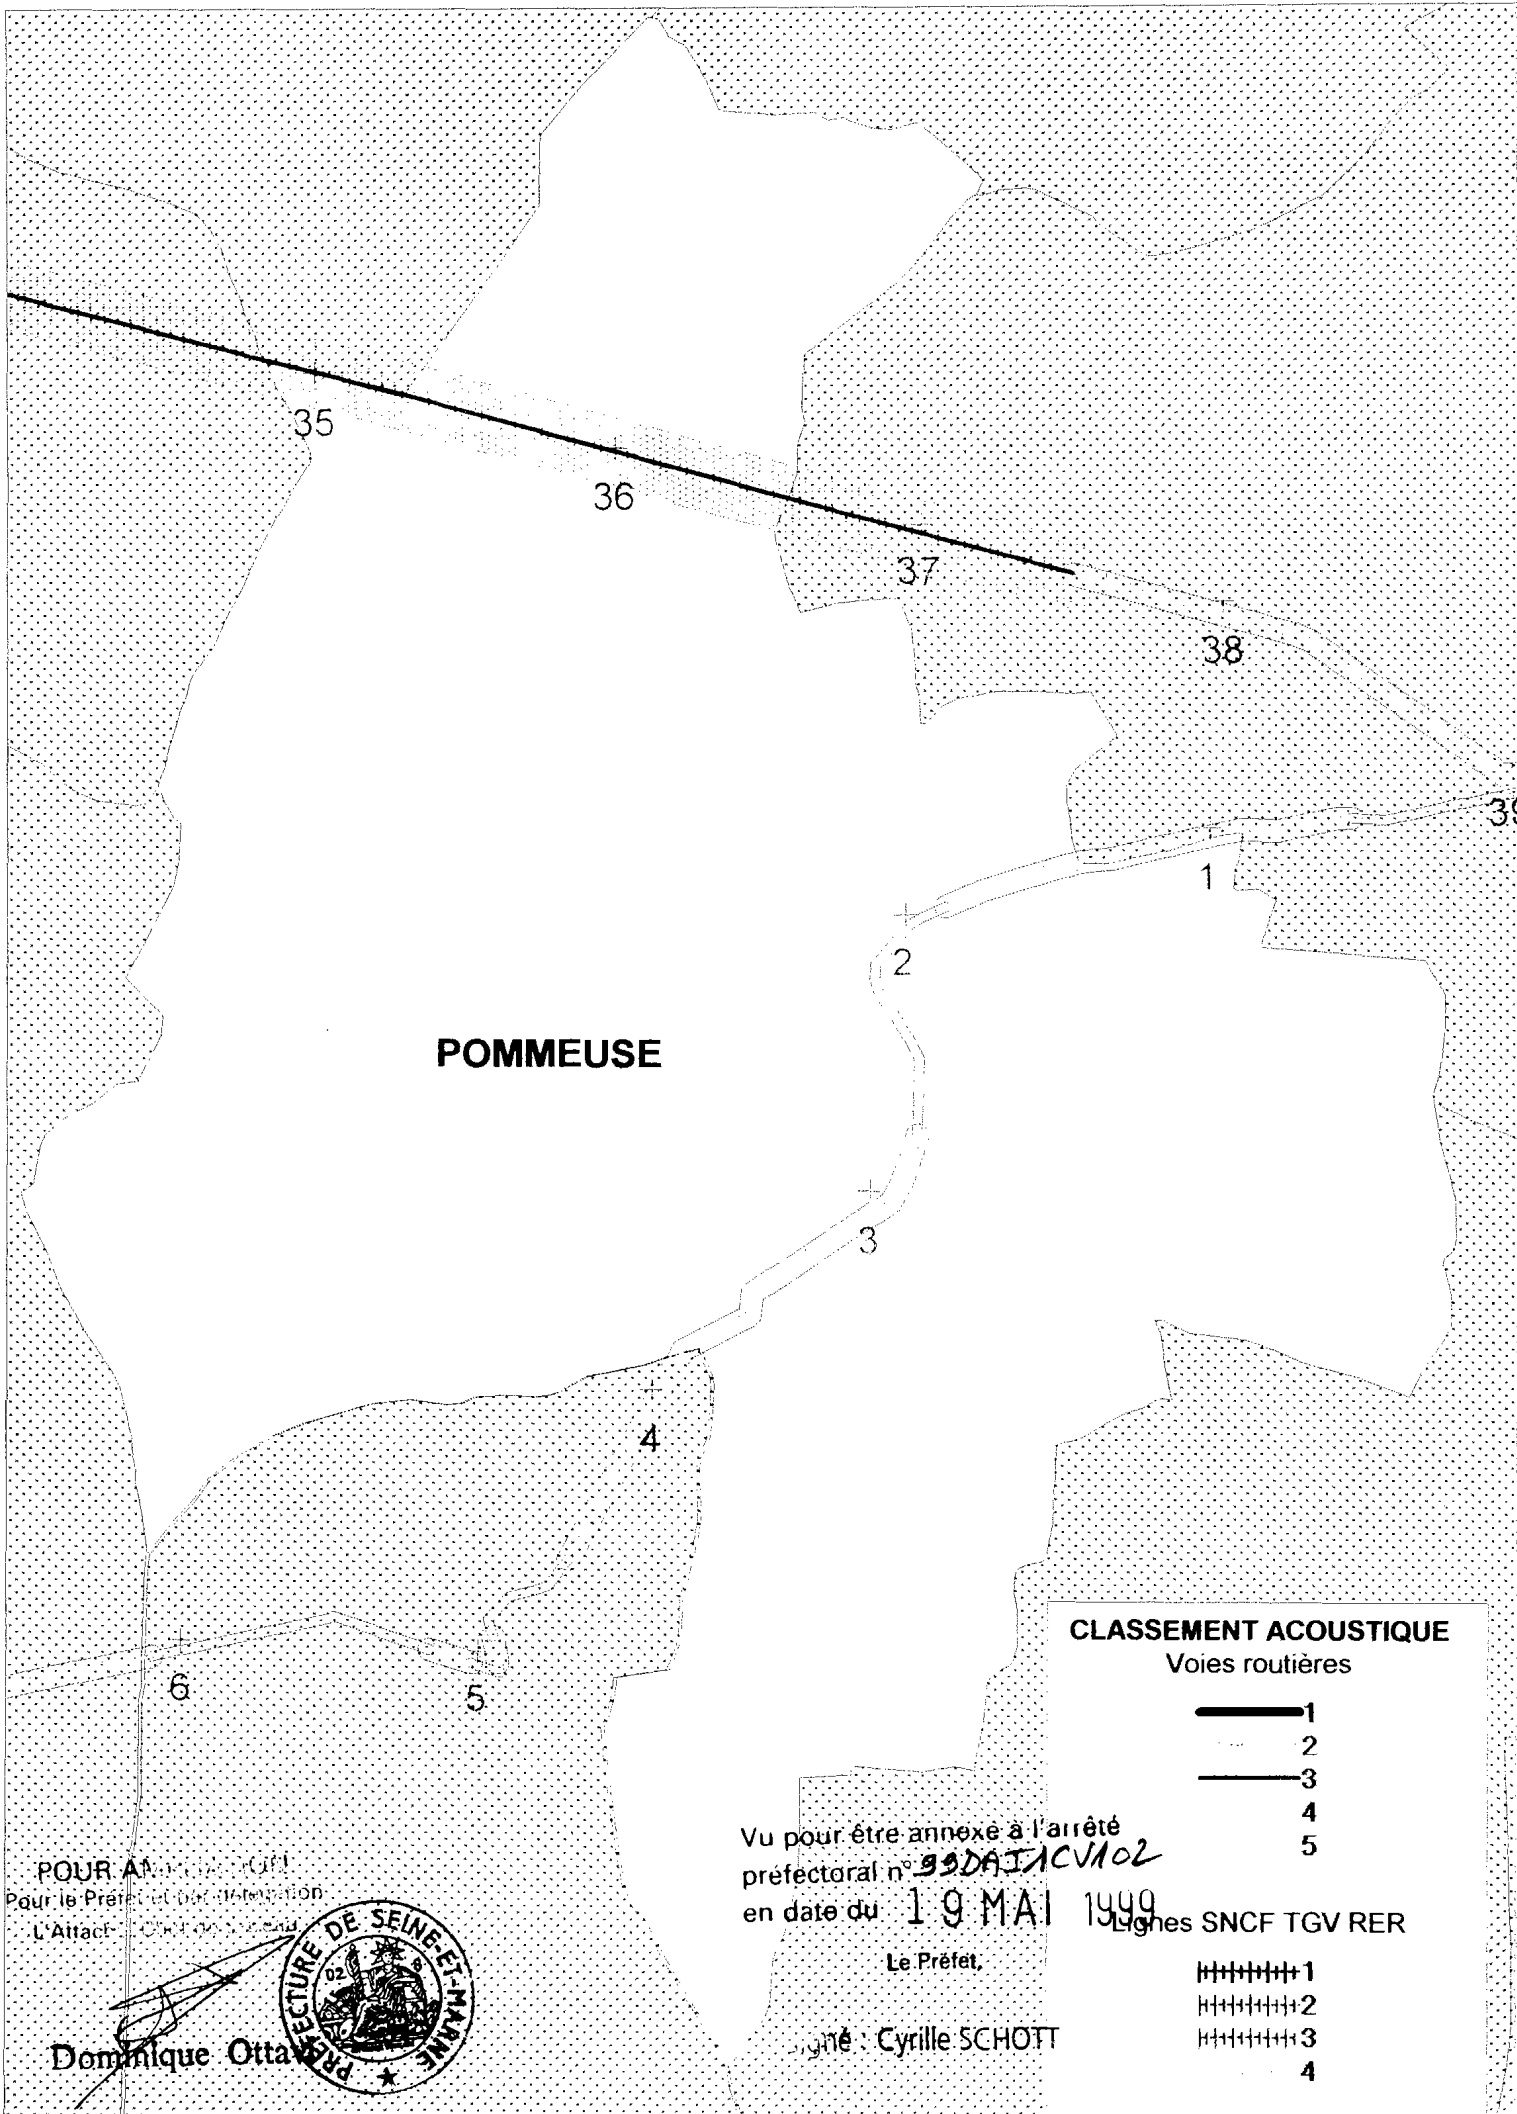


ANNEXE 3 ; PLAN




 
 

POMMEUSE

CLASSEMENT ACOUSTIQUE

Voies routières

-  1
-  2
-  3
-  4
-  5

Lignes SNCF TGV RER

-  1
-  2
-  3
-  4

Vu pour être annexé à l'arrêté
 préfectoral n° 99DAJACV102
 en date du 19 MAI 1999

Le Préfet,

Signé : Cyrille SCHOTT

POUR ANNEXER
 Pour le Préfet de Seine-et-Marne
 L'Attaché de Préfecture

Dominique Ottawa

