

ANNEXE 2 : SECTEURS AFFECTES PAR LE BRUIT

Commune de OZOIR LA FERRIERE	Délimitation du tronçon						
Nom de l'infrastructure	PR Début	Abscisse Début	PR Fin	Abscisse Fin	Catégorie de l'infrastructure	Largeur des secteurs affectés par le bruit (m)	Type de tissu (rue en "U" si renseigné sinon tissu ouvert)
Départementale 35	9	+ 310	11	+ 500	4	30	
Départementale 350	0		7	+ 125	4	30	
Départementale 354	2	+ 880	4	+ 170	3	100	
Départementale 354	4	+ 170	4	+ 1 090	4	30	
Départementale 361	5	+ 72	6	+ 1 100	4	30	
Départementale 471	8	+ 140	12		3	100	
Nationale 4	4	+ 130	8	+ 350	1	300	
SNCF Paris Est à Mulhouse					1	300	

POUR AMPLIATION
Pour le Préfet et par délégation
L'Attaché, Chef de Bureau


Doninique Oudava



Vu pour être annexé à l'arrêté
préfectoral n° 99 DAIACV019
en date du 15 fév. 1999
Le Préfet.


Signé : Cyrille SCHOTT

ANNEXE 3 : PLAN

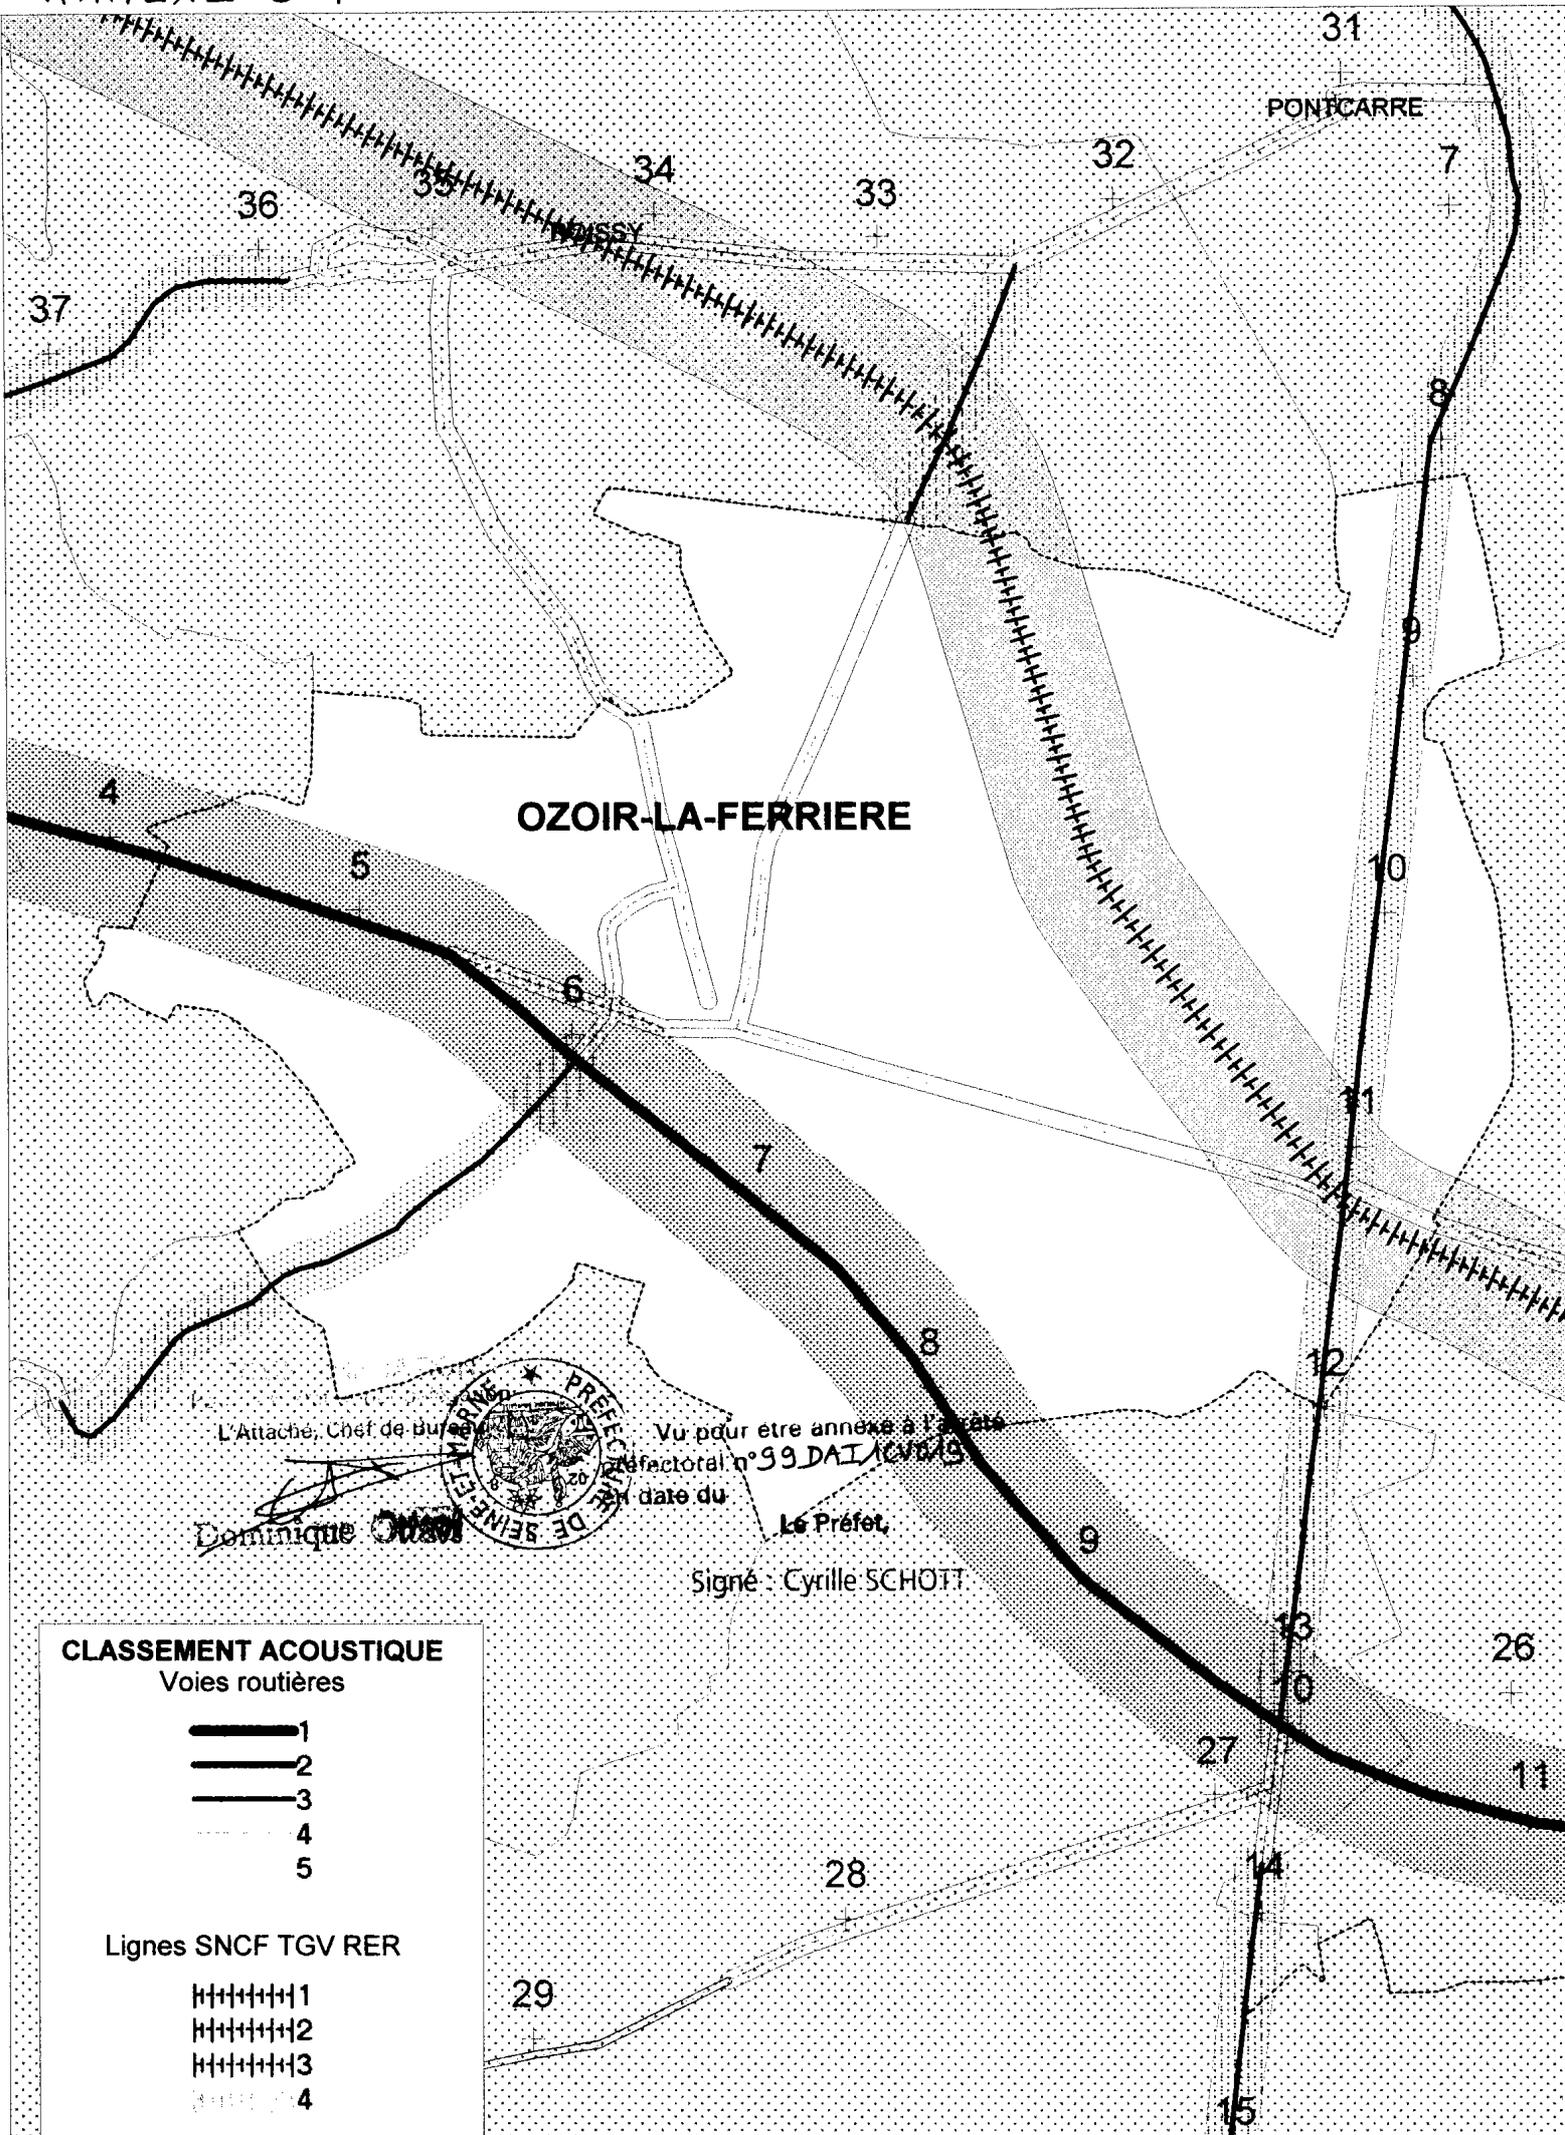

OZOIR-LA-FERRIERE

L'Attaché, Chef de bureau
 Dominique Ollivier

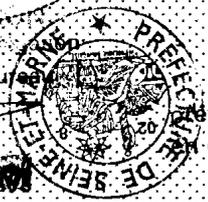

Vu pour être annexé à l'arrêté préfectoral n° 99 DAI 1001/99
 en date du

Le Préfet,
 Signé : Cyrille SCHOTT

CLASSEMENT ACOUSTIQUE
 Voies routières

	1
	2
	3
	4
	5

Lignes SNCF TGV RER

	1
	2
	3
	4