



## ANNEXE N° 2 SECTEURS AFFECTES PAR LE BRUIT

Commune de JOUY LE CHATEL	Délimitation du tronçon						
	Nom de l'infrastructure	PR Début	Abscisse Début	PR Fin	Abscisse Fin	Catégorie de l'infrastructure	Largeur des secteurs affectés par le bruit (m)
Départementale 231	12	+ 260	19	+ 300	4	30	
Nationale 4	41	+ 250	42	+ 710	2	250	
Nationale 4	42	+ 710	43	+ 200	3	100	
Nationale 4	43	+ 200	44	+ 460	2	250	
Nationale 4	44	+ 460	45	+ 30	3	100	
Nationale 4	45	+ 30	45	+ 710	2	250	

POUR AMPLIATION  
Pour le Préfet et par délégation  
L'Attaché, Chef de Bureau


  
Dominique Ottaviani

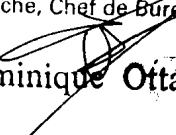

Vu pour être annexé à l'arrêté  
préfectoral n° 99DAIACV102  
en date du 19 MAI 1999

Le Préfet,

ANNEXE 3 ; PLAN

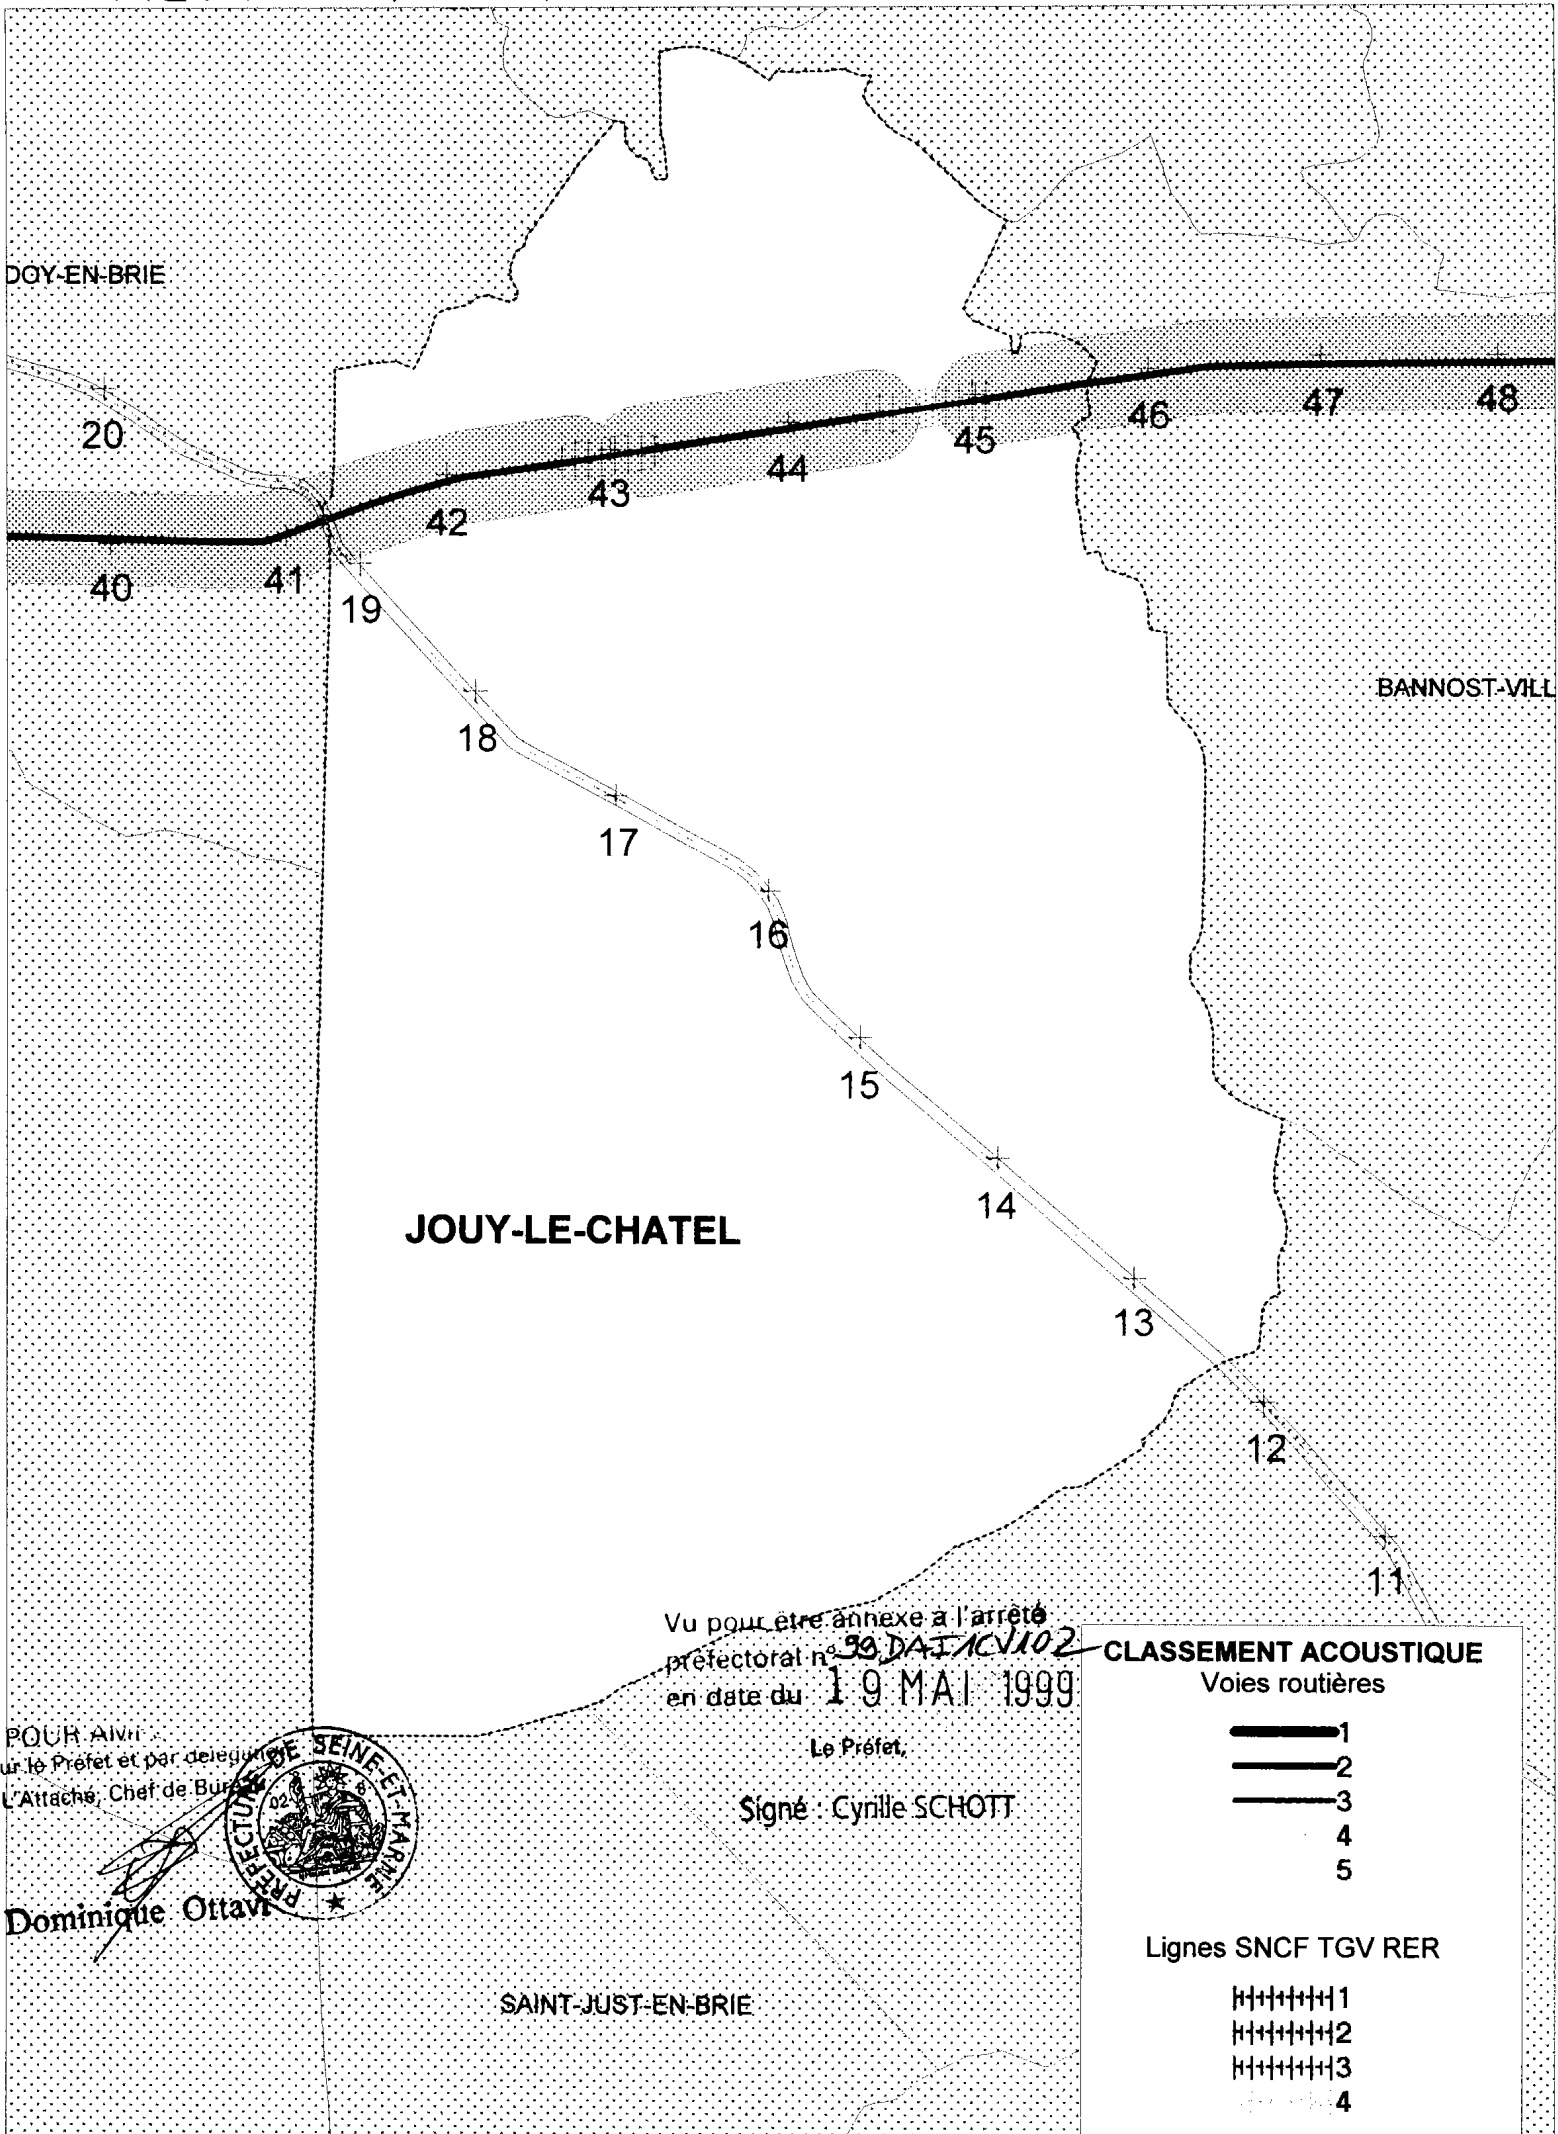

Vu pour être annexé à l'arrêté préfectoral n° 99 DAI 102 en date du 19 MAI 1999

Le Préfet,

Signé : Cyrille SCHOTT

POUR AVOIR  
 Pour le Préfet et par délégation  
 L'Attaché, Chef de Bureau  
 Dominique Ottavi



**CLASSEMENT ACOUSTIQUE**

Voies routières

- 1
- 2
- 3
- 4
- 5

Lignes SNCF TGV RER

- 1
- 2
- 3
- 4