

ANNEXE N° 2 SECTEURS AFFECTES PAR LE BRUIT

| Commune de BASSEVELLE | Délimitation du tronçon | | | | | | |
|-------------------------|-------------------------|----------------|--------|--------------|-------------------------------|--|--|
| Nom de l'infrastructure | PR Début | Abscisse Début | PR Fin | Abscisse Fin | Catégorie de l'infrastructure | Largeur des secteurs affectés par le bruit (m) | Type de tissu (rue en "U" si renseigné sinon tissu ouvert) |
| Départementale 407 | 9 | +690 | 13 | + 780 | 4 | 30 | |

Vu pour être annexé à l'arrêté
préfectoral n° **99DAIACV102**
en date du **19 MAI 1999**

Le Préfet,

Signé : Cyril SCHOTT


POUR AMPLIATION

Pour le Préfet et par délégation

L'Attaché, Chef de Bureau



ANNEXE 3 ; PLAN

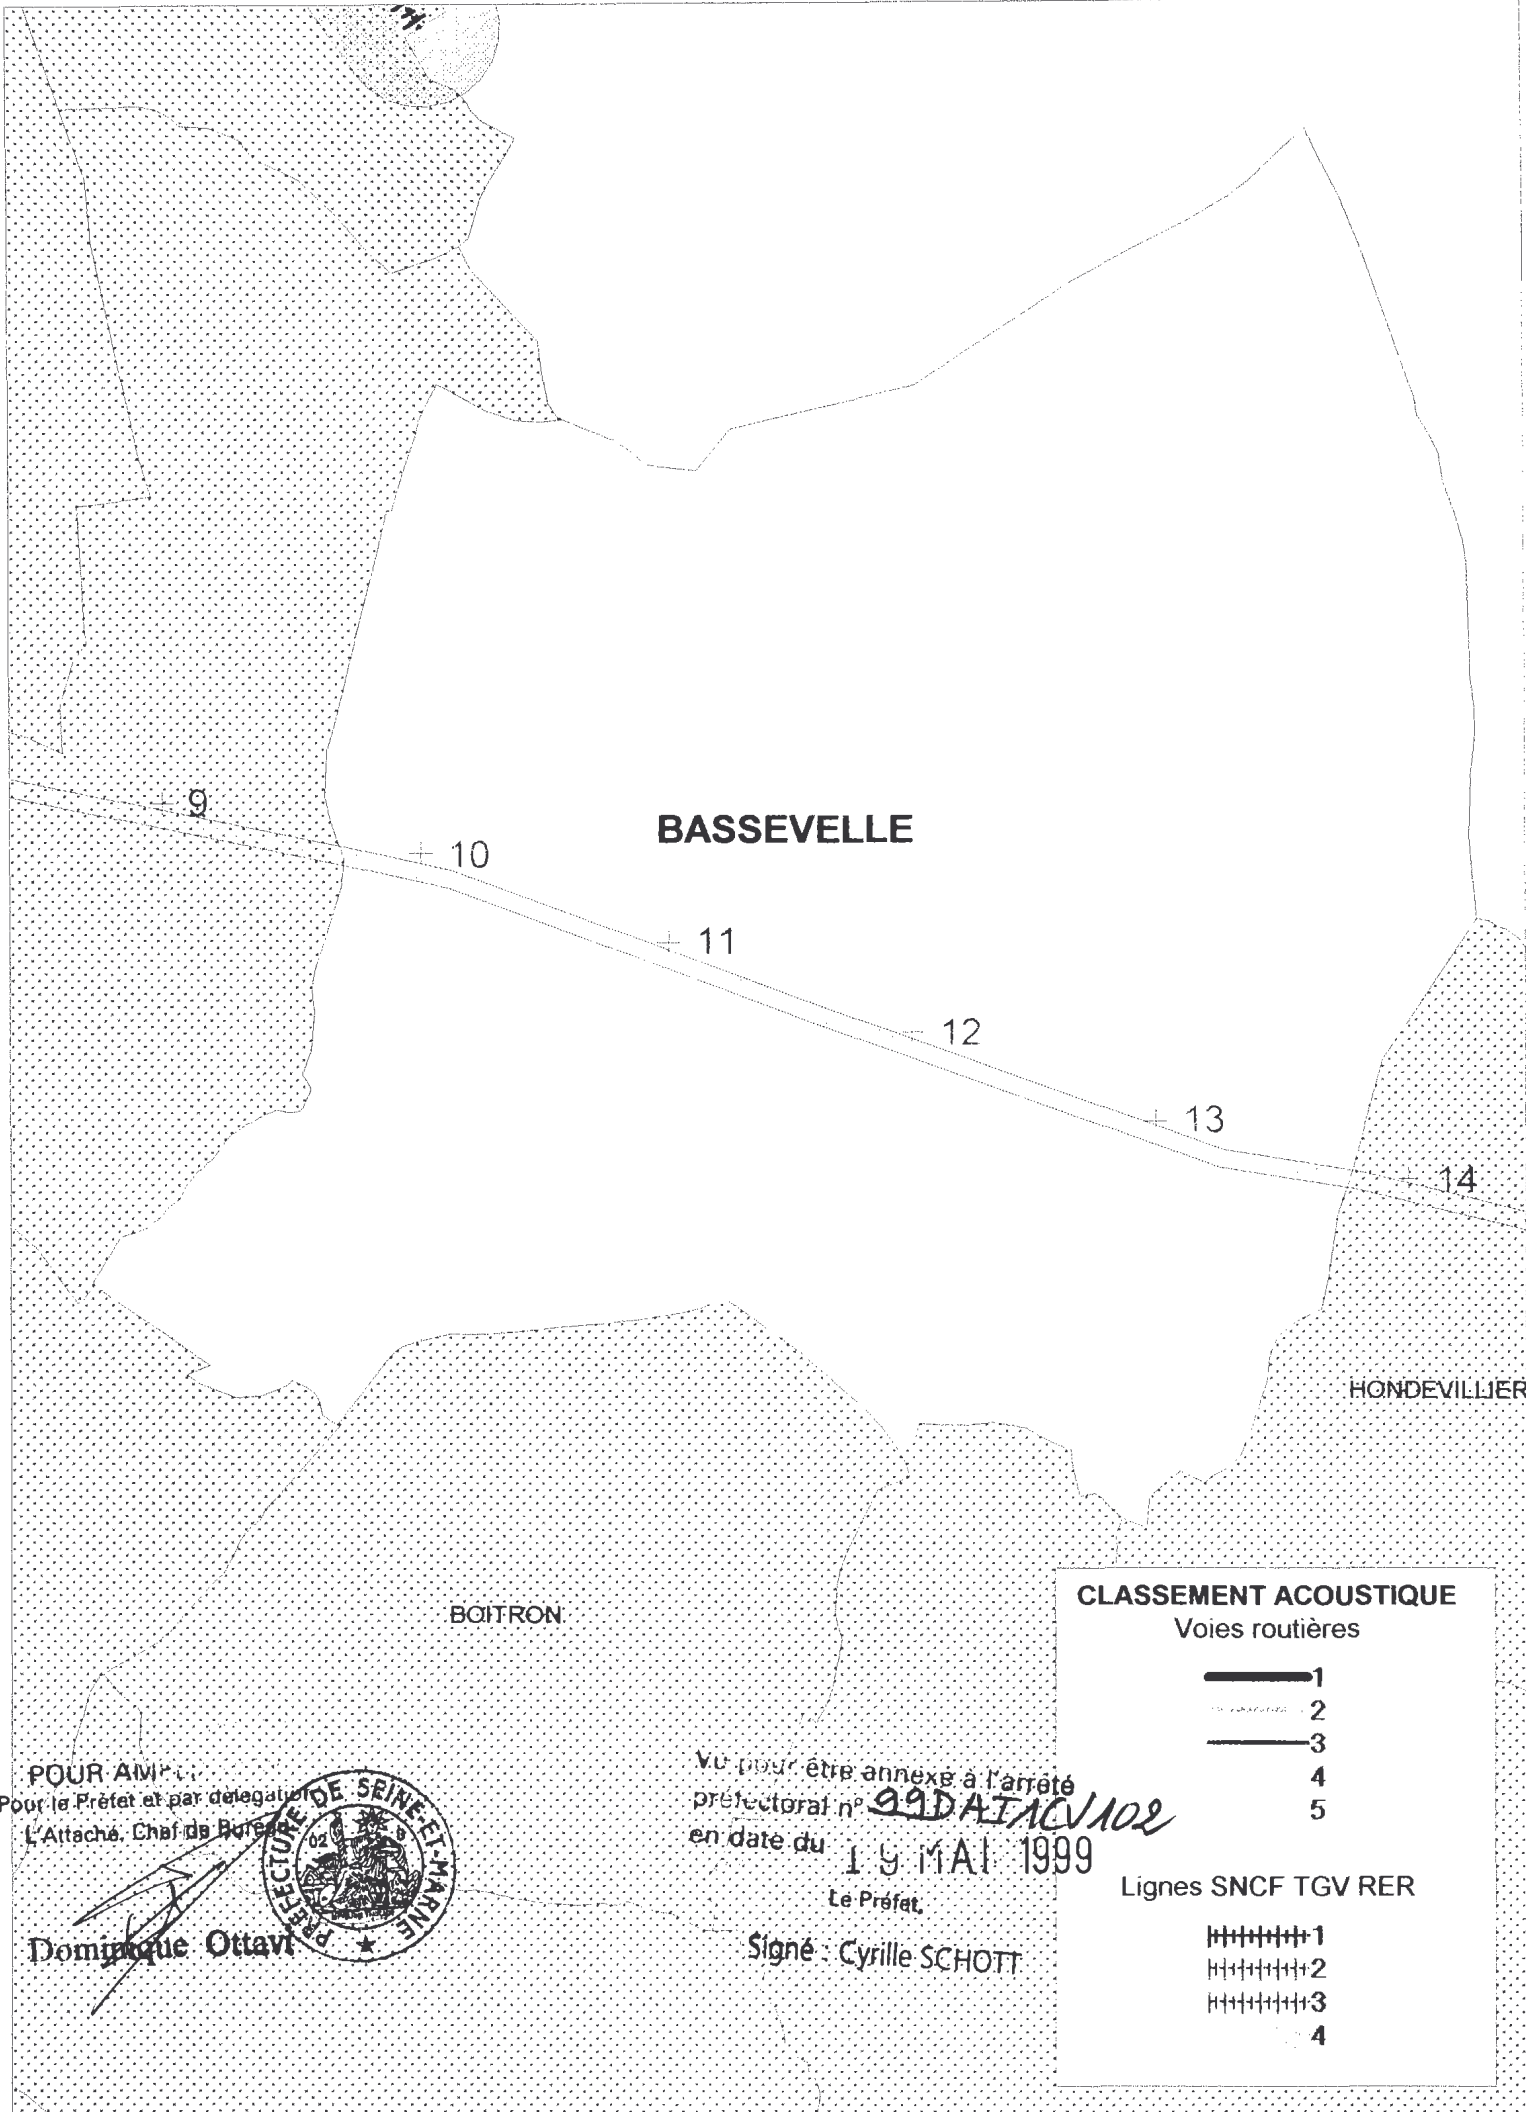

BASSEVELLE

9

10

11

12

13

14

BOITRON

HONDEVILLIER

CLASSEMENT ACOUSTIQUE

Voies routières

- 1 (thick solid line)
- 2 (medium solid line)
- 3 (thin solid line)
- 4 (dashed line)
- 5 (dotted line)

Lignes SNCF TGV RER

- 1 (thick hatched line)
- 2 (medium hatched line)
- 3 (thin hatched line)
- 4 (dotted hatched line)

POUR AMPLI...
Pour le Préfet et par délégation
L'Attaché, Chef de Bureau



Dominique Ottavi

Vu pour être annexé à l'arrêté
préfectoral n° 99DAIACV102
en date du 19 MAI 1999

Le Préfet,

Signé : Cyrille SCHOTT