

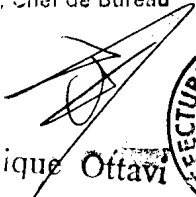
ANNEXE N° 2 SECTEURS AFFECTES PAR LE BRUIT

Commune de CHAUCONIN NEUFMONTIERS		Délimitation du tronçon					
Nom de l'infrastructure	PR Début	Abscisse Début	PR Fin	Abscisse Fin	Catégorie de l'infrastructure	Largeur des secteurs affectés par le bruit (m)	Type de tissu (rue en "U" si renseigné sinon tissu ouvert)
Départementale 5	0	+ 390	2	+ 860	4	30	
Nationale 3	16	+ 580	19	+ 650	2	250	

POUR AMPLIATION

Pour le Préfet et par délégation

L'Attaché, Chef de Bureau



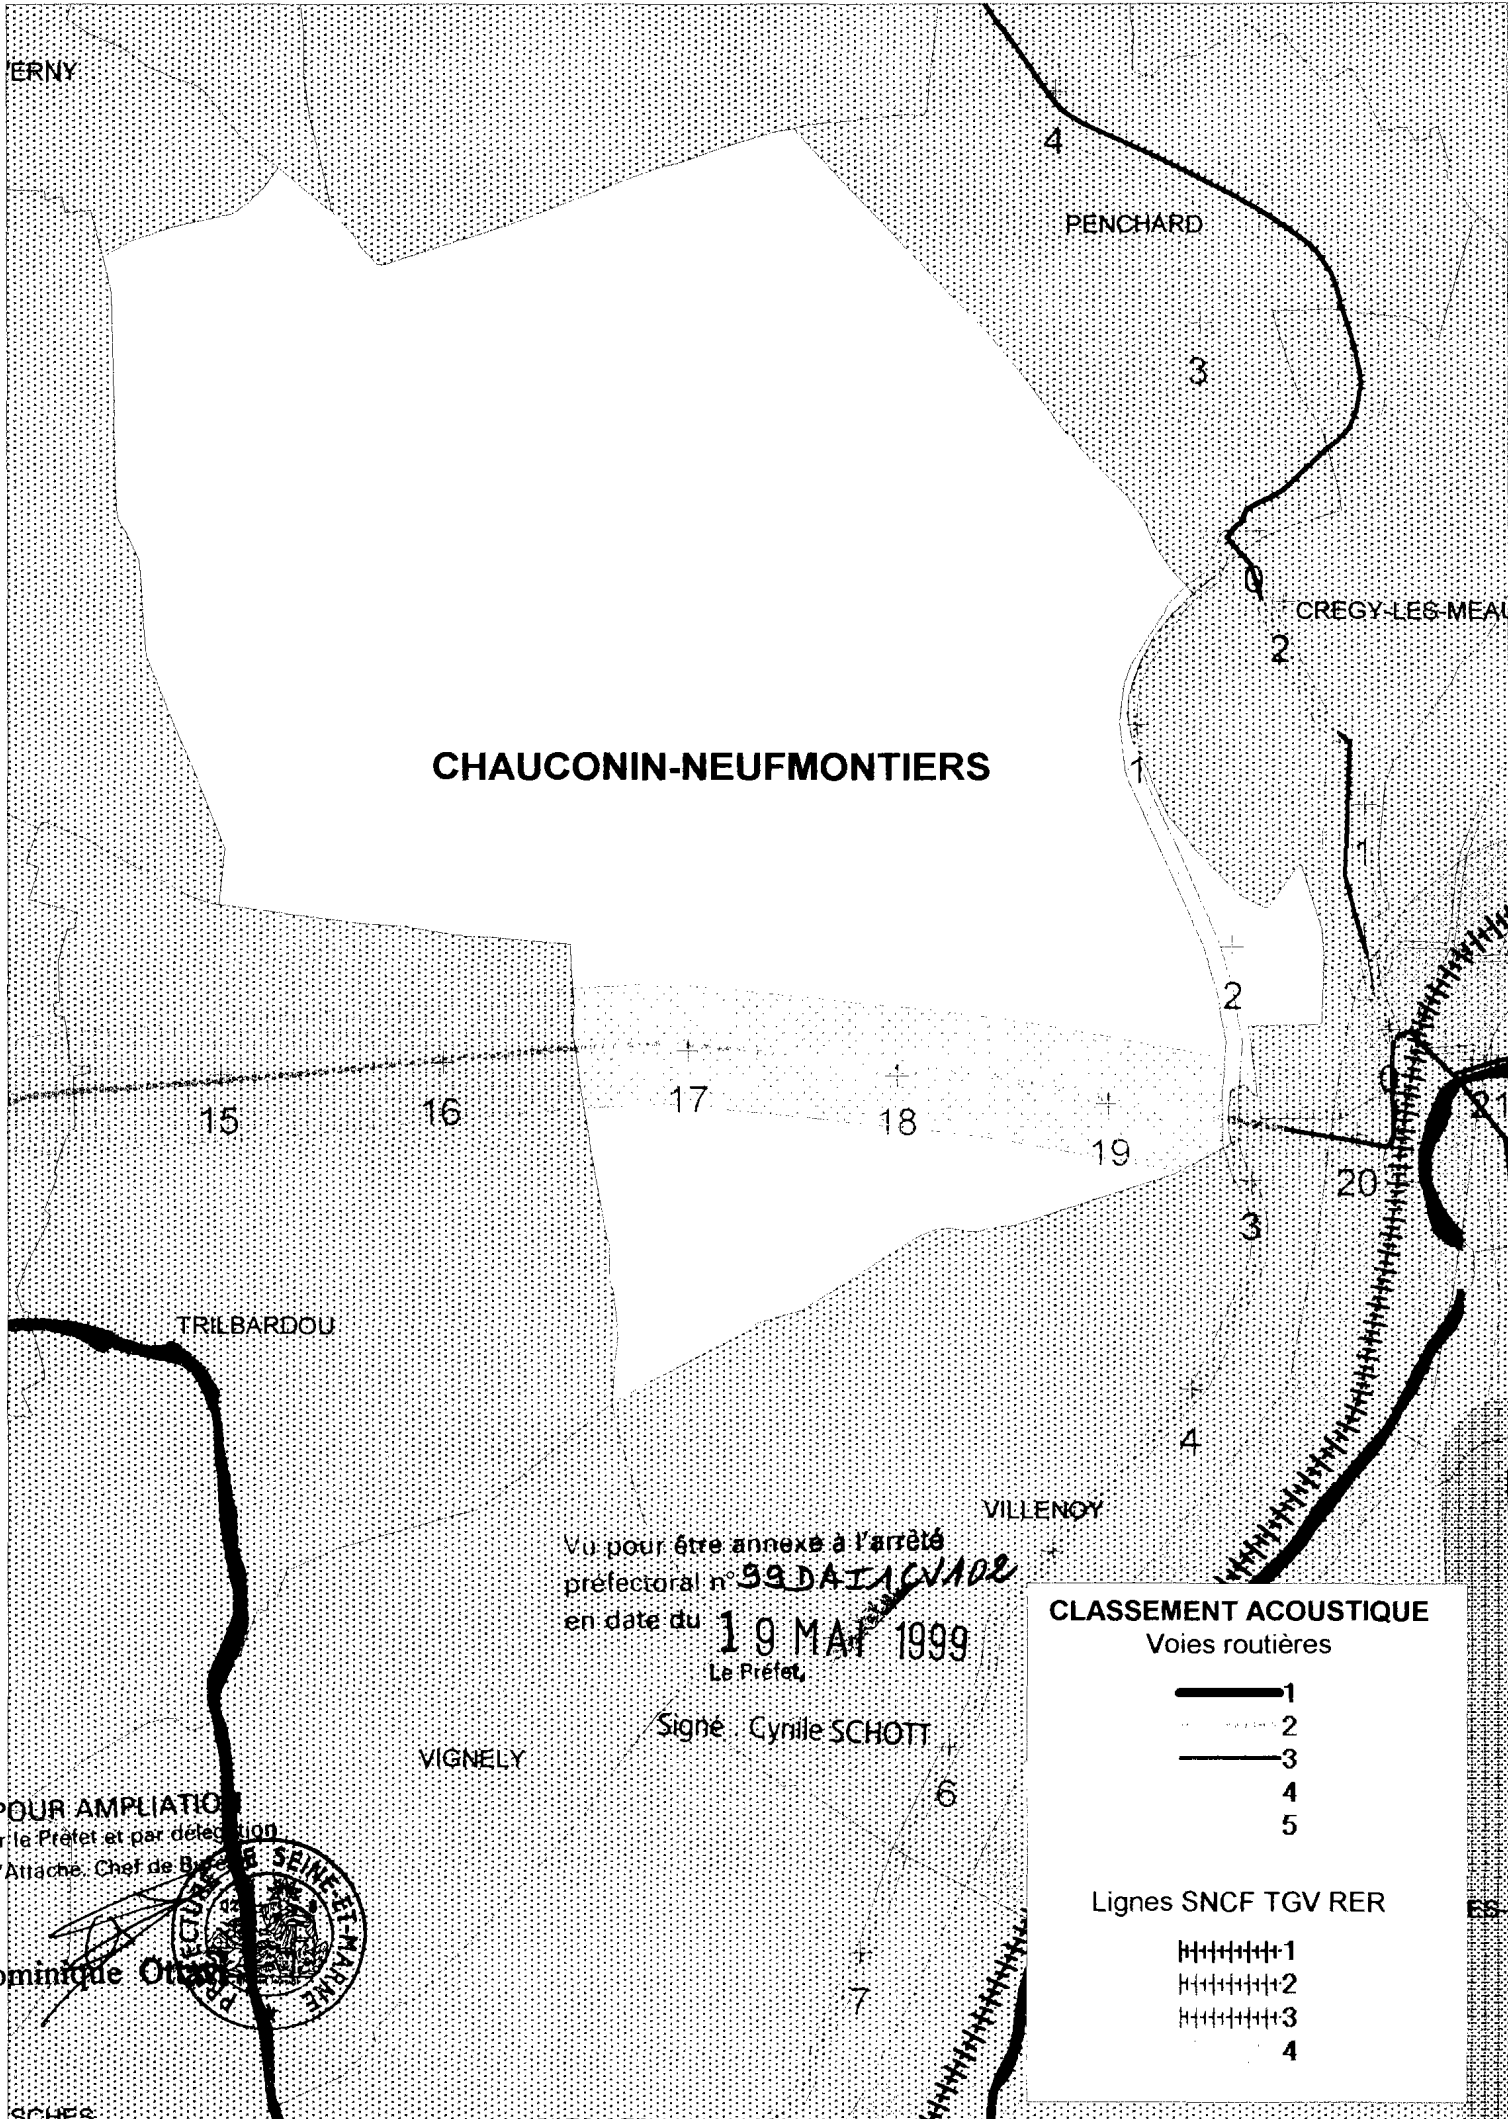

Dominique Ottavi

Vu pour être annexé à l'arrêté
préfectoral n° **99DAIACV102**
en date du

19 MAI 1999
Le Préfet,

Signé : Cyrille SCHOTT

ANNEXE 3 ; PLAN




 



CHAUCONIN-NEUFMONTIERS

Vu pour être annexé à l'arrêté
 préfectoral n° **99 DA IACVAD2**
 en date du **19 MAI 1999**
 Le Préfet,

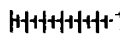
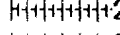
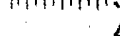

Signé Cyrille SCHOTT

CLASSEMENT ACOUSTIQUE

Voies routières

-  1
-  2
-  3
-  4
-  5

Lignes SNCF TGV RER

-  1
-  2
-  3
-  4

POUR AMPLIATION
 Pour le Préfet et par délégation
 L'Attaché, Chef de Bureau
 Dominique Orban

