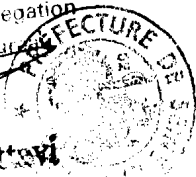


ANNEXE 2 : SECTEURS AFFECTES PAR LE BRUIT

| Commune de MISY/YONNE | Délimitation du tronçon | | | | Catégorie de l'infrastructure | Largeur des secteurs affectés par le bruit (m) | Type de tissu (rue en "U" si renseigné sinon tissu ouvert) |
|-------------------------------|-------------------------|----------------|--------|--------------|-------------------------------|--|--|
| | PR Début | Abscisse Début | PR Fin | Abscisse Fin | | | |
| Autoroute A5 | | | | | 2 | 250 | |
| TGV Combs La Ville à St Louis | | | | | 1 | 300 | |


POUR AMPLIATION
 Pour le Préfet et par délégation
 L'Attaché, Chef de Bureau

Dominique Ottavi


Vu pour être annexé à l'arrêté
 préfectoral n° 99 DAI 1 C V 019
 en date du 15 FEV. 1999

Le Préfet,
 Signé : Cyrille SCHOTT

ANNEXE 3 : PLAN

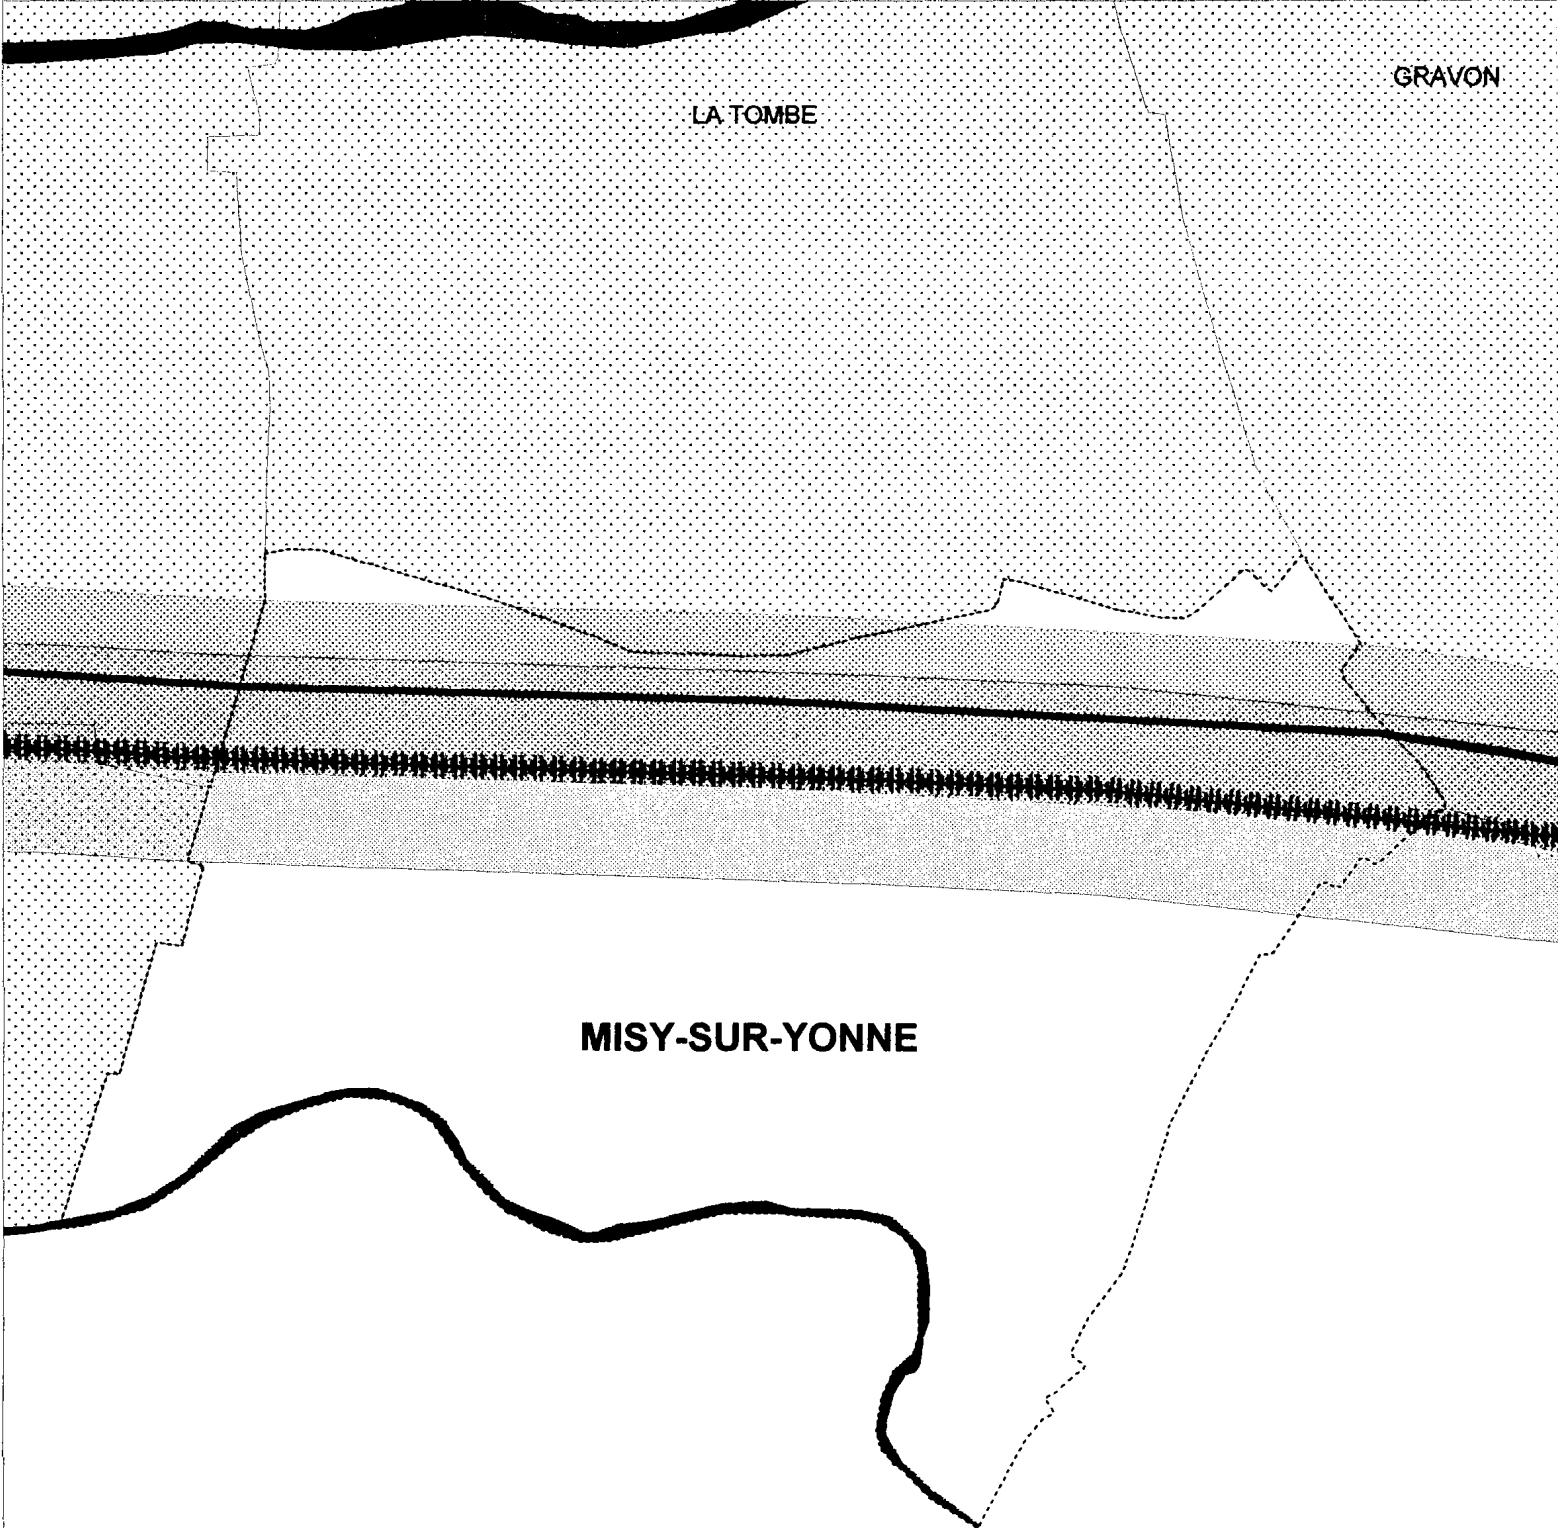

POUR AMPLIATION
Pour le Préfet et par délégation
L'Attaché, Chef de bureau

Dominique Oslaw
SEINE-SAINE-DENIS
PRÉFECTURE DE SEINE-SAINE-DENIS

Vu pour être annexé à l'arrêté
préfectoral n° 99 DAIA CV 019
en date du

Le Préfet,

Signé : Cyrille SCHOTT

CLASSEMENT ACOUSTIQUE

Voies routières

- 1
- 2
- 3
- 4
- 5

Lignes SNCF TGV RER

- 1
- 2
- 3
- 4