

ANNEXE N° 2 SECTEURS AFFECTES PAR LE BRUIT

Commune de MACHAULT	Délimitation du tronçon						
Nom de l'infrastructure	PR Début	Abscisse Début	PR Fin	Abscisse Fin	Catégorie de l'infrastructure	Largeur des secteurs affectés par le bruit (m)	Type de tissu (rue en "U" si renseigné sinon tissu ouvert)
Nationale 105	31	+ 820	32	+ 960	3	100	


Vu pour être annexé à l'arrêté
 préfectoral n° 99DAI/1CV048
 en date du 12 MAR 1999
 Le Préfet,

Signé : Cyrille SCHOTT

POUR AMPLIATION

Pour le Préfet et par délégation
 L'Attaché, Chef de Bureau


 N. LECLERCQ

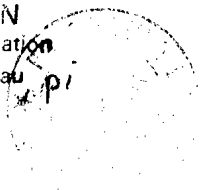


ANNEXE 3 : PLAN

CLASSEMENT ACOUSTIQUE
Voies routières

- 1
- 2
- 3
- - - 4
- · · 5

Lignes SNCF TGV RER

- +++++ 1
- +++++ 2
- +++++ 3
- - - 4

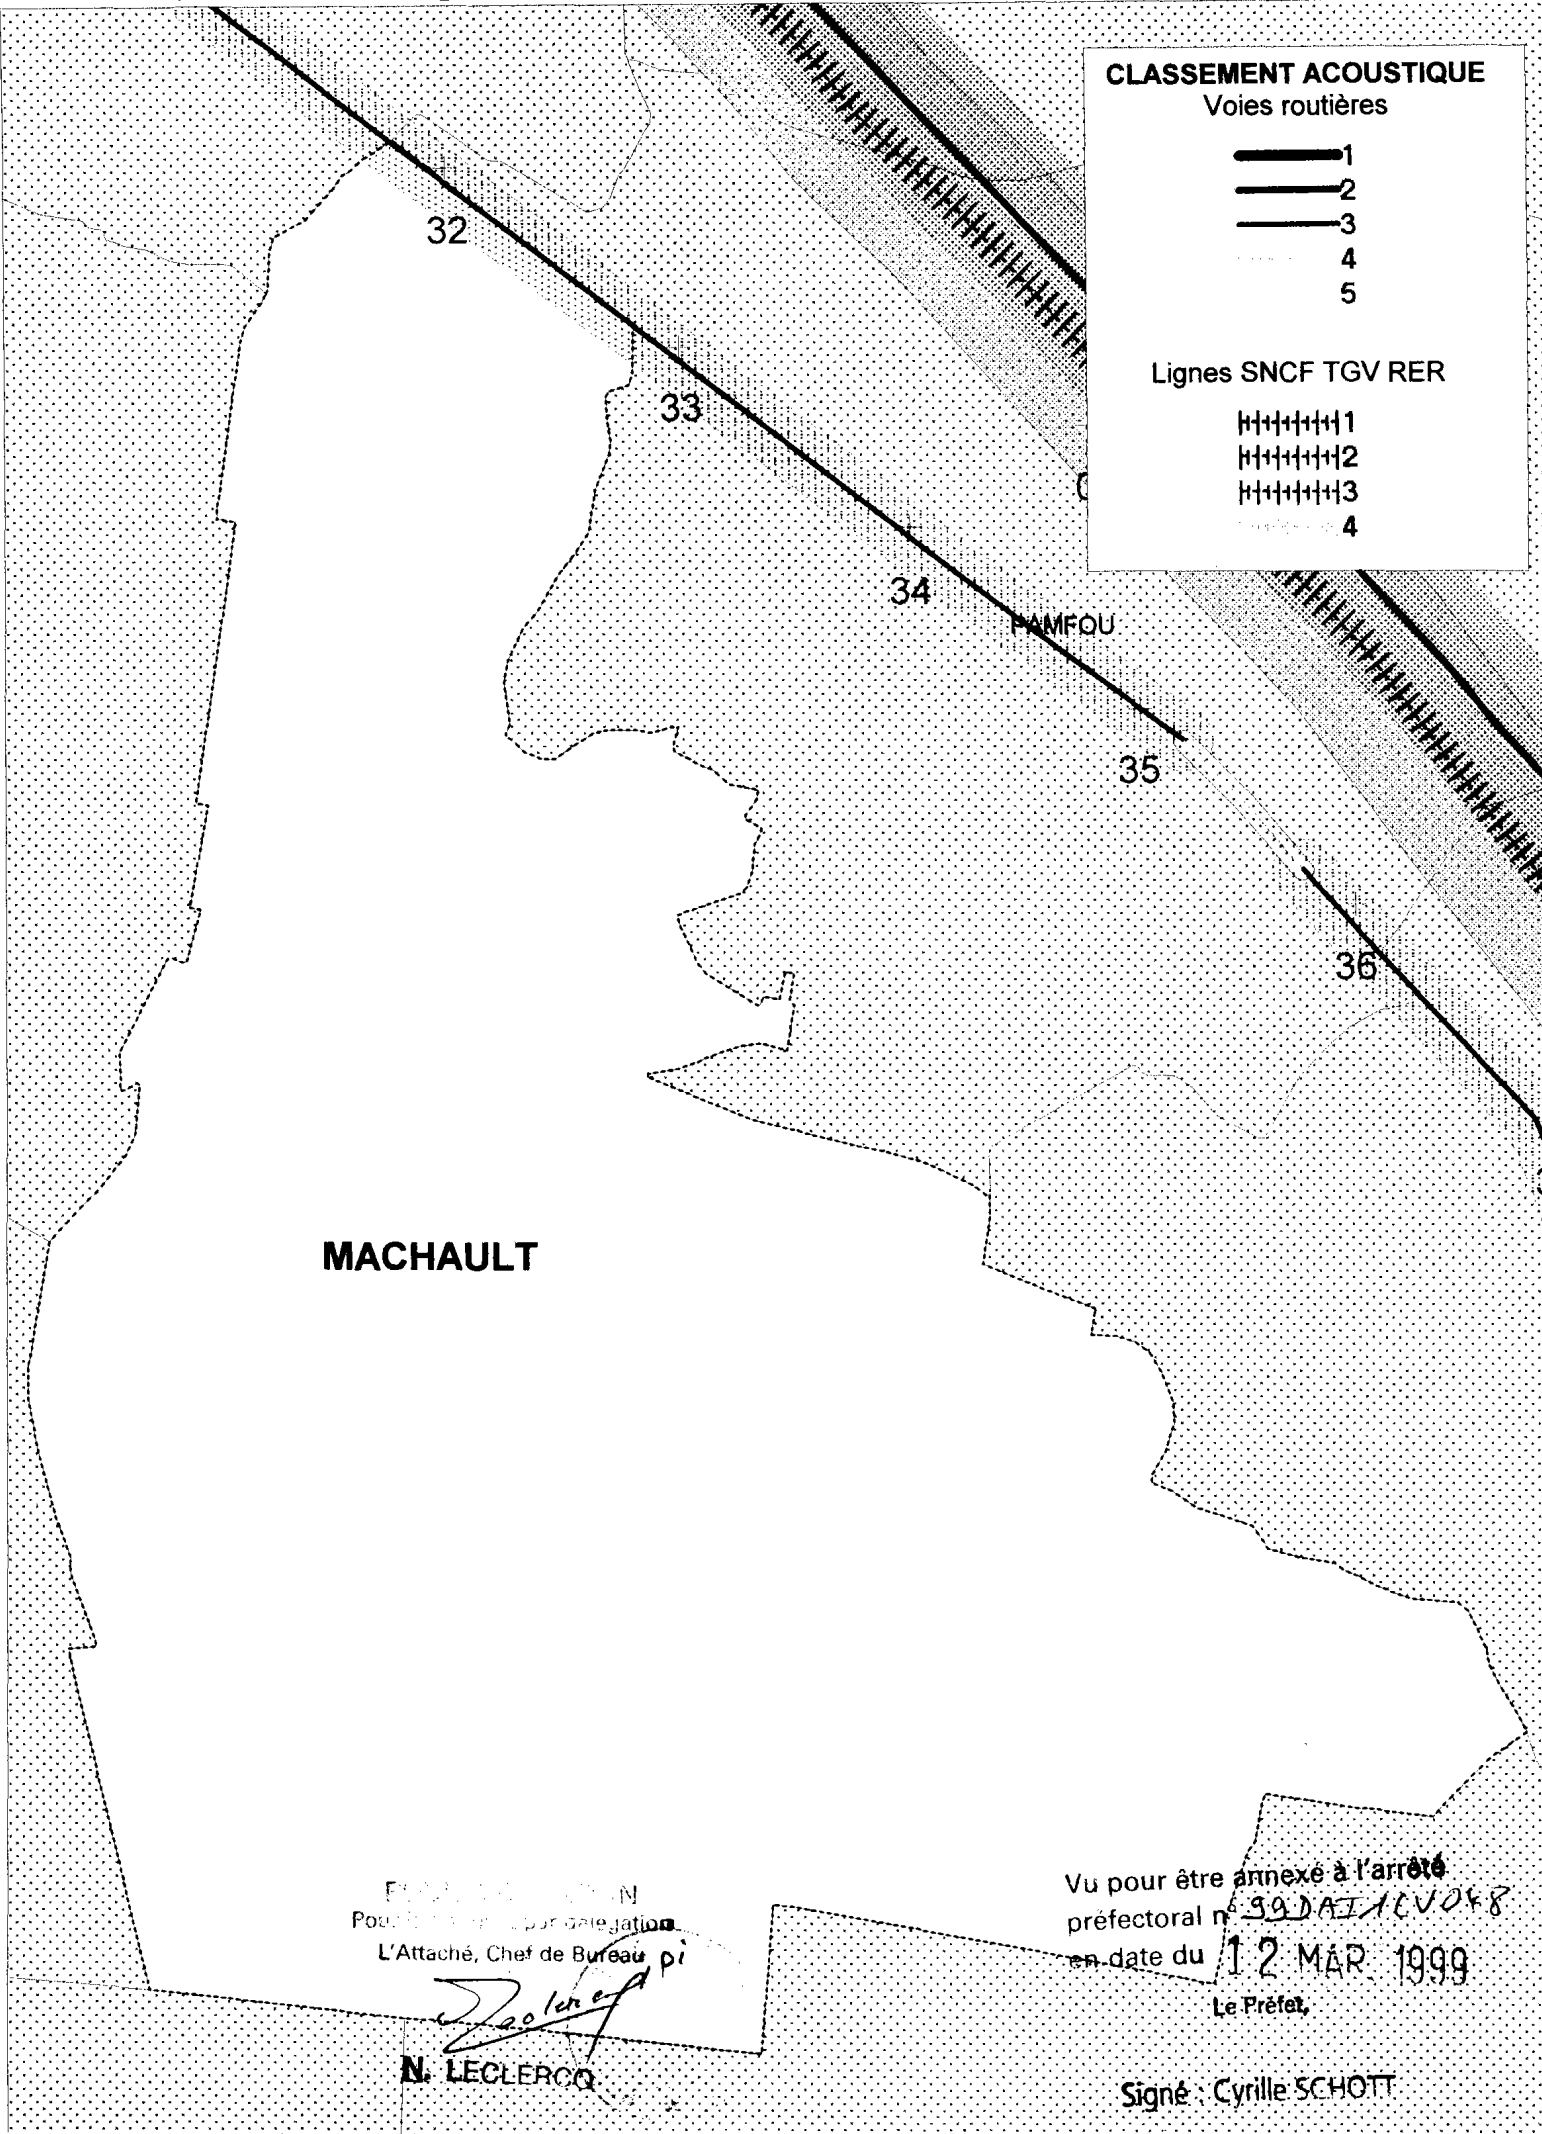

MACHAULT

F. LECLERCQ
Pour être signé par délégation
L'Attaché, Chef de Bureau pi

F. Leclercq
N. LECLERCQ

Vu pour être annexé à l'arrêté
préfectoral n° 99DAI1CV048
en date du 12 MAR 1999
Le Préfet,

Signé : Cyrille SCHOTT