

## ANNEXE N° 2 SECTEURS AFFECTES PAR LE BRUIT

Commune de VOULANGIS	Délimitation du tronçon						
Nom de l'infrastructure	PR Début	Abscisse Début	PR Fin	Abscisse Fin	Catégorie de l'infrastructure	Largeur des secteurs affectés par le bruit (m)	Type de tissu (rue en "U" si renseigné sinon tissu ouvert)
Nationale 36	32	+ 140	35		3	100	

POUR AMPLIATION  
Pour le Préfet et par délégation  
L'Attaché, Chef de Bureau

Dominique Ottav




pour être annexé à l'arrêté  
Décret n° 99DAIACV102  
en date du 19 MAI 1999


Le Préfet,

Signé : Cyrille SCHOTT

# ANNEXE 3 : PLAN

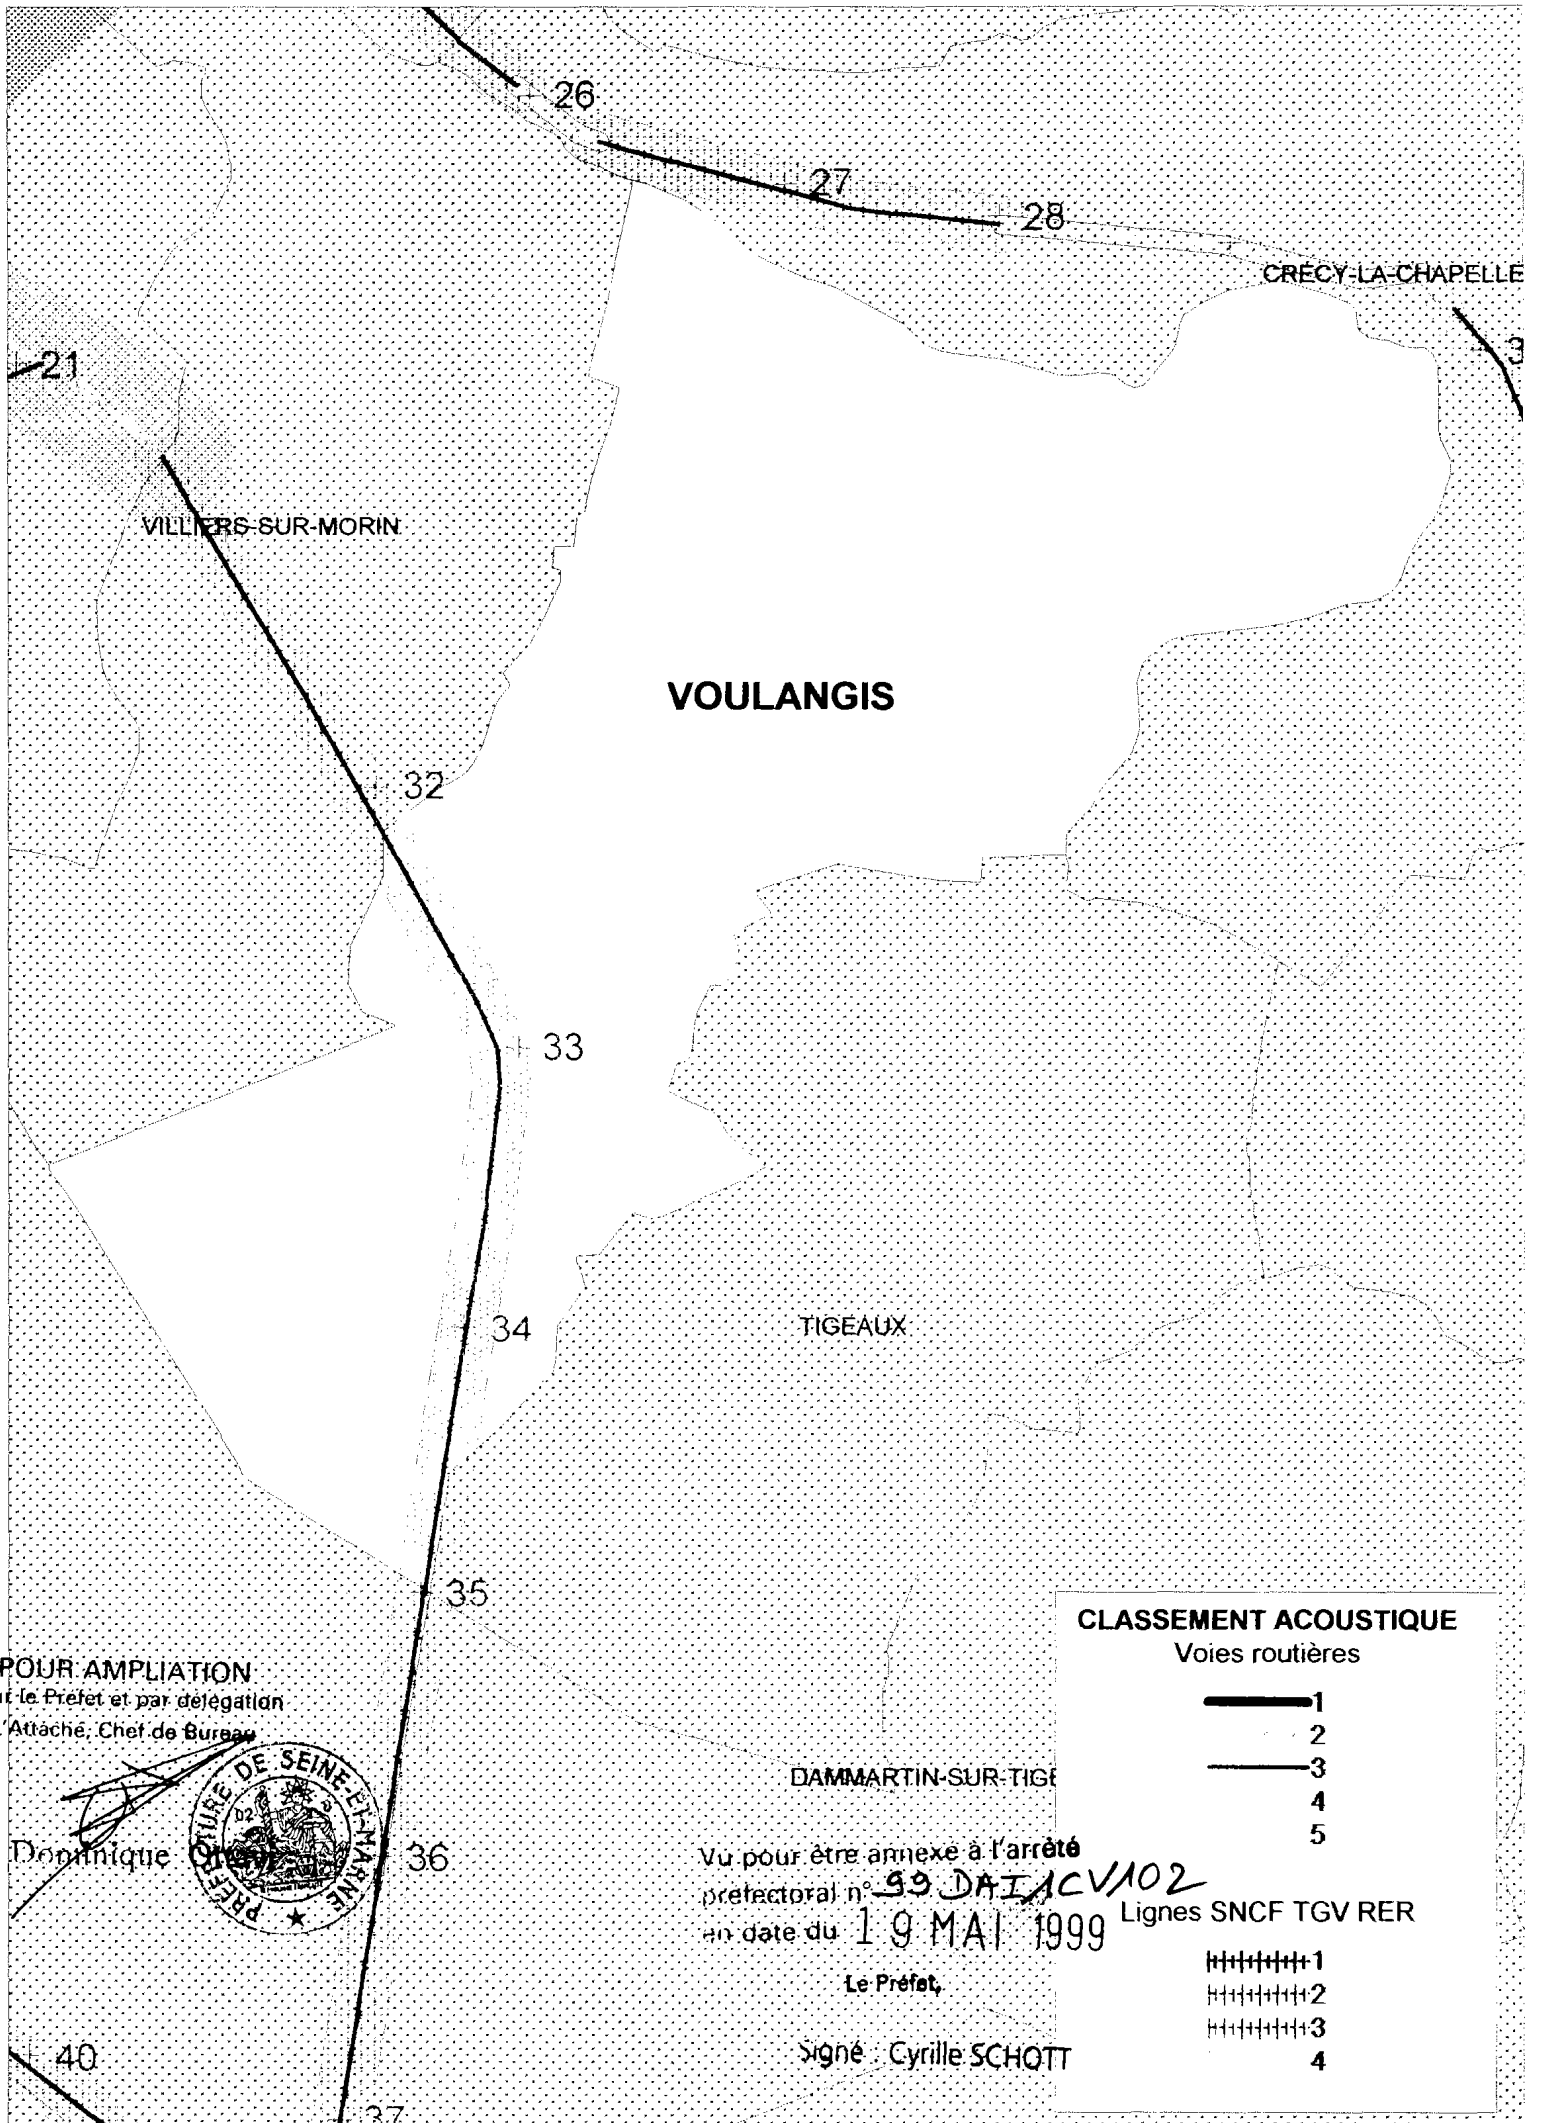

POUR AMPLIATION  
 par le Préfet et par délégation  
 L'Attaché, Chef de Bureau

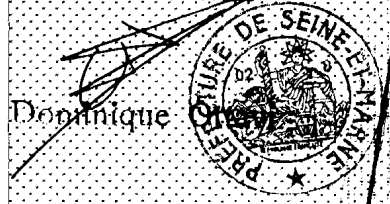

Dominique

Vu pour être annexé à l'arrêté  
 préfectoral n° **99 DAJACV102**  
 en date du **19 MAI 1999**

Le Préfet,

Signé : Cyrille SCHOTT

**CLASSEMENT ACOUSTIQUE**  
 Voies routières

	1
	2
	3
	4
	5

Lignes SNCF TGV RER

	1
	2
	3
	4

40

37