

ANNEXE N° 2 SECTEURS AFFECTES PAR LE BRUIT

Commune de NANTOUILLET	Délimitation du tronçon							
	Nom de l'infrastructure	PR Début	Abscisse Début	PR Fin	Abscisse Fin	Catégorie de l'infrastructure	Largeur des secteurs affectés par le bruit (m)	Type de tissu (rue en "U" si renseigné sinon tissu ouvert)
Départementale 9		18	+ 400	19	+ 400	4	30	
SNCF La Plaine à Hierson						2	250	

POUR AMPLIATION
Pour le Préfet et par délégation
L'Attaché, Chef de Bureau

Dominique Ottavi




Vu pour être annexé à l'arrêté
préfectoral n° 99 DA I A C V 102
en date du 10 MAI 1999

Le Préfet.

Signé : Cyrille SCHOTT

ANNEXE 3 : PLAN

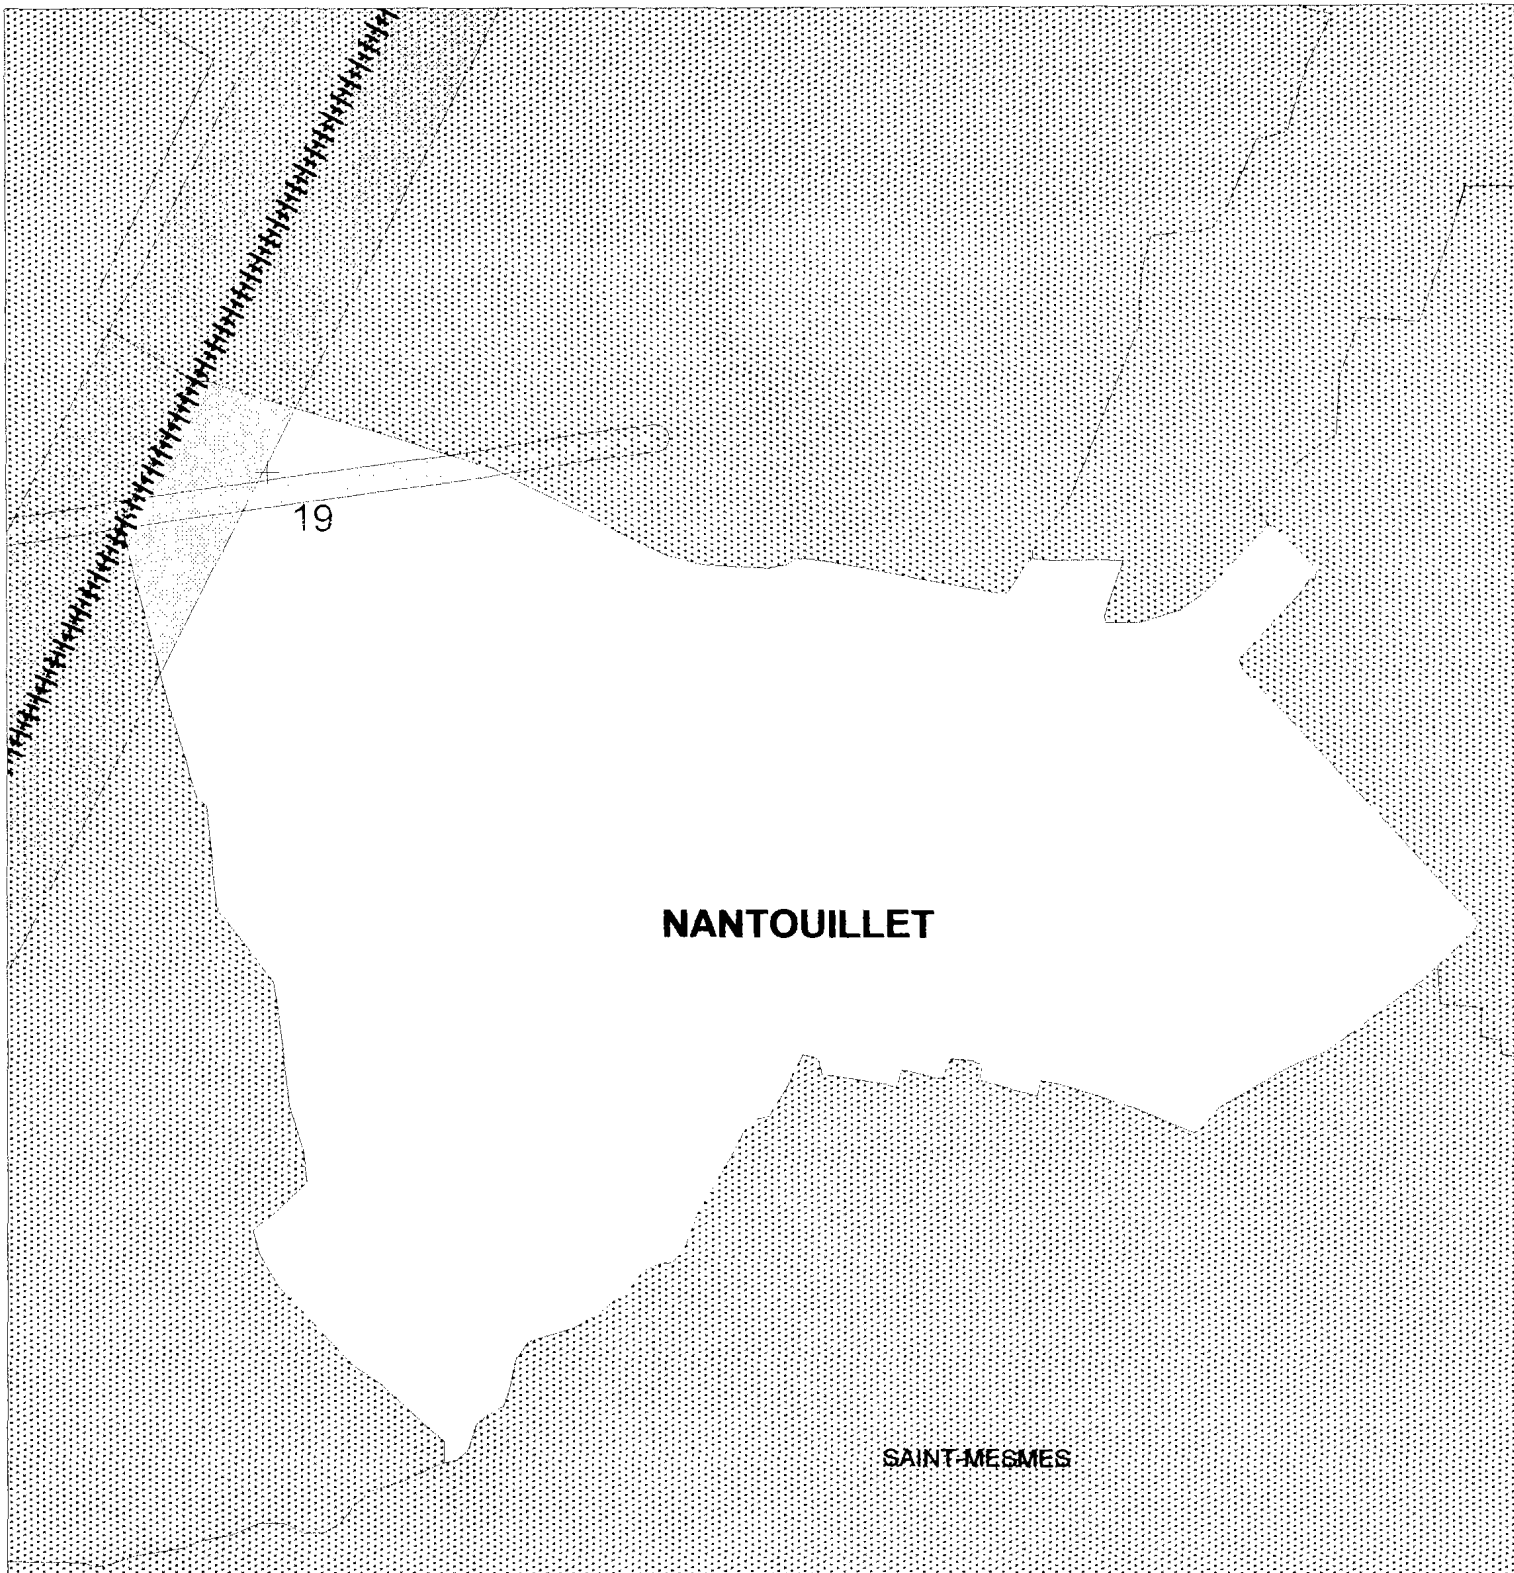

NANTOUILLET

SAINT-MESMES

CLASSEMENT ACOUSTIQUE

Voies routières

- 1
- 2
- 3
- 4
- 5

Lignes SNCF TGV RER

- 1
- 2
- 3
- 4

POUR AMPLIATION

Pour le Préfet et par délégation
L'Attaché, Chef de Bureau



Dominique Ottavi

Viz pour être annexé à l'arrêté
prefectoral n° 39DAIACVA02
en date du 19 MAI 1999
Le Préfet,

Signé : Cyrille SCHOTT