


**ANNEXE 2 : SECTEURS AFFECTES PAR LE BRUIT**

Commune de LONGPERRIER	Délimitation du tronçon				Catégorie de l'infrastructure	Largeur des secteurs affectés par le bruit (m)	Type de tissu (rue en "U" si renseigné sinon tissu ouvert)
	Nom de l'infrastructure	PR Début	Abscisse Début	PR Fin			
Départementale 401	5	+ 380	6	+ 720	3	100	
Départementale 401	6	+ 720	7	+ 430	4	30	

POUR AMPLIATION  
 Pour le Préfet et par délégation  
 L'Attaché, Chef de Bureau

  
 Dominique Ottavi

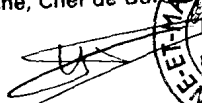

Vu pour être annexé à l'arrêté  
 préfectoral n° 99 DAI 1 CVO 19  
 en date du 15 FEV. 1999  
 Le Préfet.

Signé : Cyrille SCHOTT

# ANNEXE 3 : PLAN

POUR AMPLIATION  
Pour le Préfet ou son Délégué  
L'Attaché, Chef de Bureau

  
Dominique OTTAVI




Vu pour être annexé à l'arrêté  
préfectoral n° 99DA1A2V019  
en date du

Le Préfet,




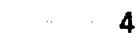

Signé : Cyrille SCHOTT
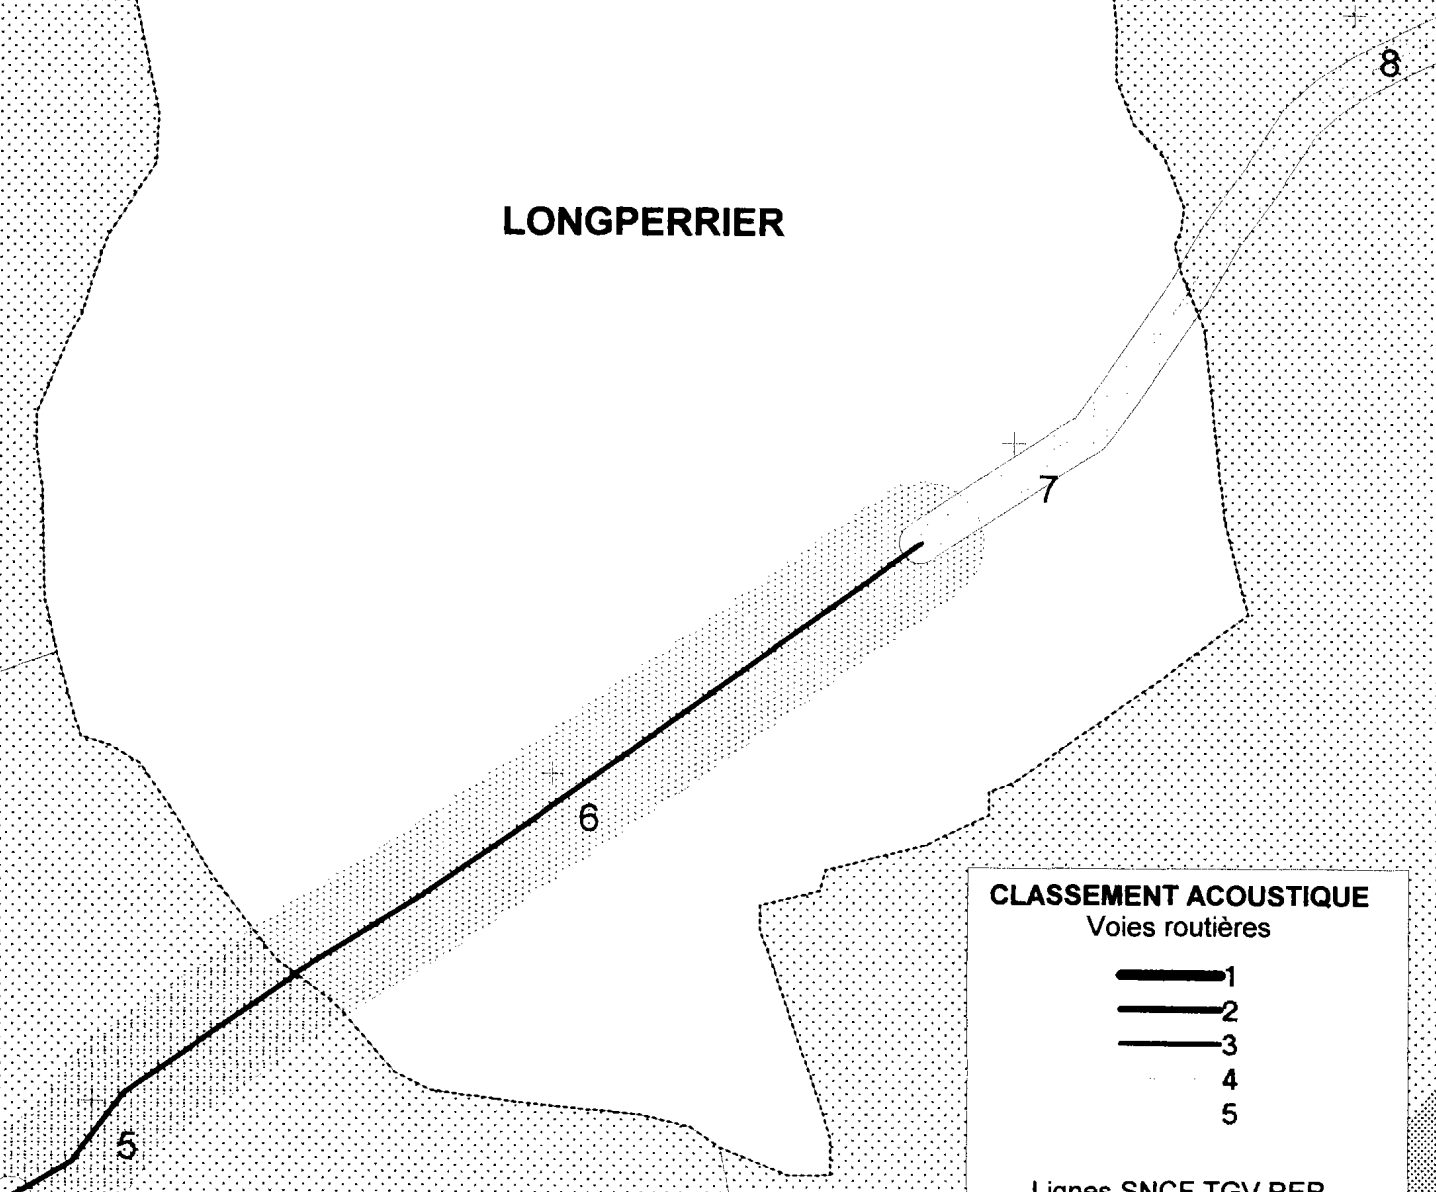
## LONGPERRIER



### CLASSEMENT ACOUSTIQUE

Voies routières

-  1
-  2
-  3
-  4
-  5

Lignes SNCF TGV RER

-  1
-  2
-  3
-  4