


ANNEXE N° 2 SECTEURS AFFECTES PAR LE BRUIT

Commune de MONCOURT FROMNVILLE	Délimitation du tronçon				Catégorie de l'infrastructure	Largeur des secteurs affectés par le bruit (m)	Type de tissu (rue en "U" si renseigné sinon tissu ouvert)
	PR Début	Abscisse Début	PR Fin	Abscisse Fin			
Départementale 40	21	+ 421	23	+ 900	4	30	
Départementale 40 D	0	+ 225	2	+ 537	4	30	

POUR AFFIRMER
Pour le Préfet et par délégué
L'Attaché, Chef de Bureau



Dominique Ottaviani

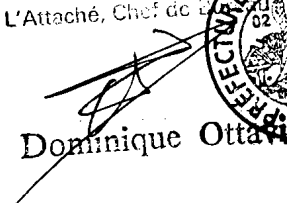

Vu pour être annexé à l'arrêté
préfectoral n° 99 DAI 1 CV 207
en date du 24 DEC. 1999

Le Préfet,

Signé : Cyrille SCHOTT

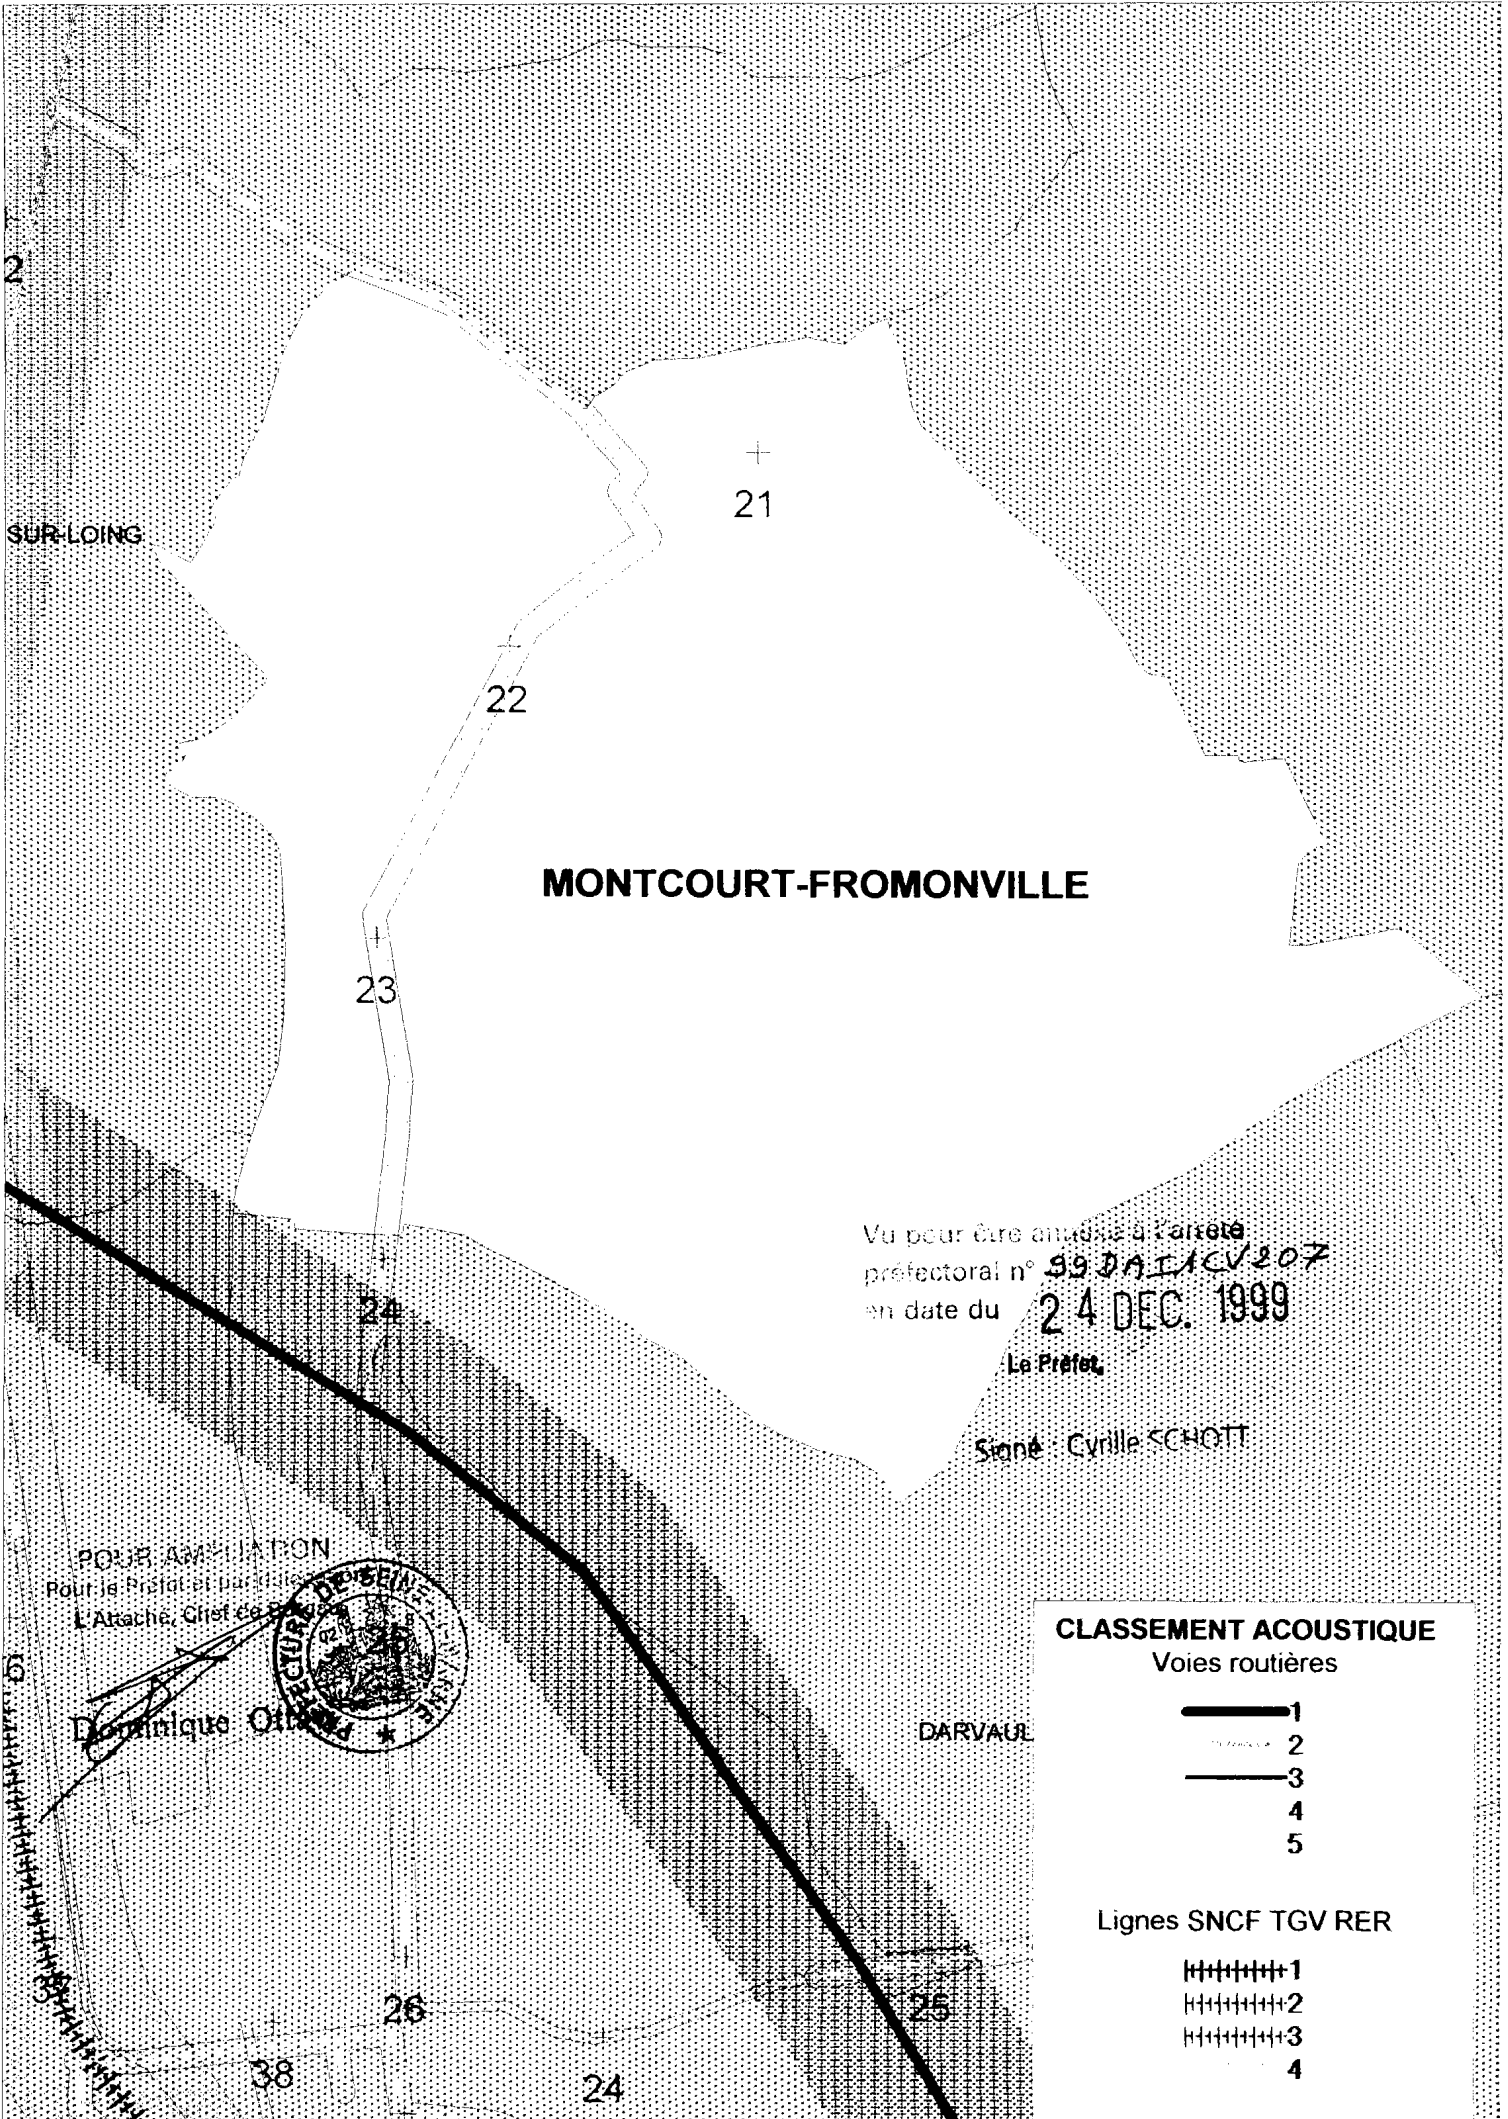


MONTCOURT-FROMONVILLE

Vu pour être annexé à l'arrêté
 préfectoral n° 99 DA IACV 207
 en date du 24 DEC. 1999

Le Préfet,

Signé : Cyrille SCHOTT

POUR AMPLIATION
 Pour le Préfet et par
 L'Attaché, Grief de B.
 Dominique Othman

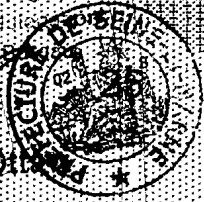

CLASSEMENT ACOUSTIQUE

Voies routières

- 1
- 2
- 3
- 4
- 5

Lignes SNCF TGV RER

- +++++ 1
- +++++ 2
- +++++ 3
- +++++ 4