


## ANNEXE N° 2 SECTEURS AFFECTES PAR LE BRUIT

Commune de POIGNY	Délimitation du tronçon						
Nom de l'infrastructure	PR Début	Abscisse Début	PR Fin	Abscisse Fin	Catégorie de l'infrastructure	Largeur des secteurs affectés par le bruit (m)	Type de tissu (rue en "U" si renseigné sinon tissu ouvert)
Départementale 403	78	+ 530	80	+ 300	4	30	
Nationale 19	54	+ 560	55	+ 735	3	100	

POUR AMPLIATION  
 Pour le Préfet et par délégation  
 L'Attaché, Chef de Bureau


  
 Dominique Ottawa



Vu pour être annexé à l'arrêté  
 préfectoral n° 99 DA IACV 02  
 en date du 19 MAI 1999  
 Le Préfet,

Signé : Cyrille SCHOTT

# ANNEXE 3 ; PLAN

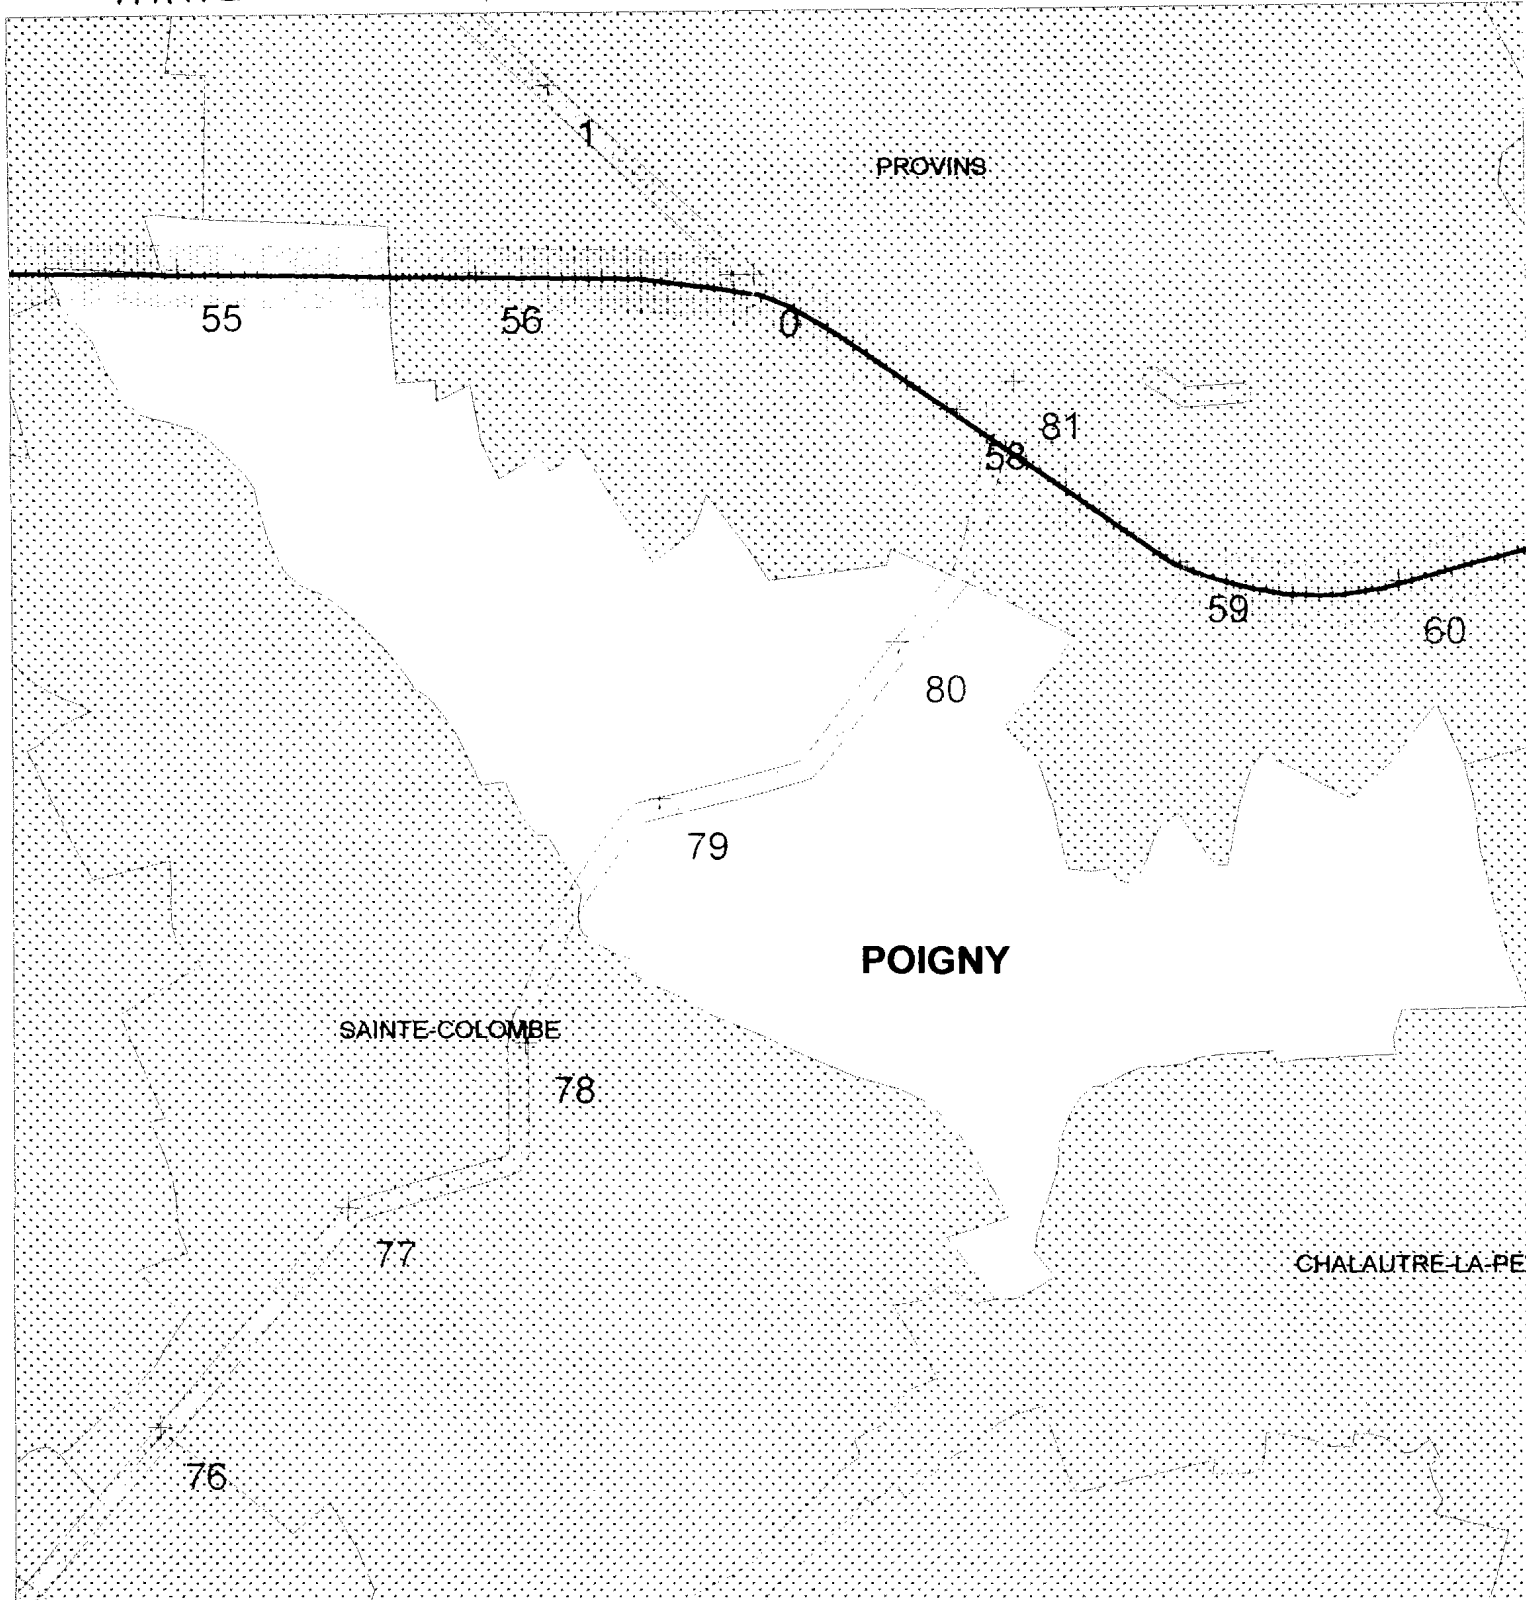


CHARENTON  
LEAU  
GUEVILLE

Vu pour être annexé à l'arrêté  
préfectoral n° 99.DAT/ACV/02  
en date du 19 MAI 1999  
Le Préfet,

Signé Cynille SCHOTT

CLASSEMENT ACOUSTIQUE	
Voies routières	
	1
	2
	3
	4
	5
Lignes SNCF TGV RER	
	1
	2
	3
	4

POUR AMPLIATION  
Pour le Préfet et par délégation  
L'Attaché, Chef de Bureau

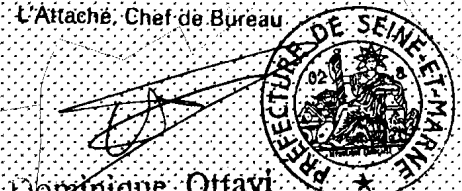

Dominique Ottavi