

## ANNEXE N° 2 SECTEURS AFFECTES PAR LE BRUIT

Commune de OTHIS	Délimitation du tronçon						
Nom de l'infrastructure	PR Début	Abscisse Début	PR Fin	Abscisse Fin	Catégorie de l'infrastructure	Largeur des secteurs affectés par le bruit (m)	Type de tissu (rue en "U" si renseigné sinon tissu ouvert)
Départementale 13	1	+ 660	2	+ 100	3	100	
Départementale 13	2	+ 100	3	+ 300	4	30	
Départementale 13	3	+ 300	3	+ 860	3	100	
TGV Interconnexion					1	300	

POUR ARRÊTÉ  
Pour le Préfet et par son  
L'Attaché, Chef de Bureau




*Dominique Ottavi*  
Dominique Ottavi

Vu pour être annexé à l'arrêté  
préfectoral n° 93 DAIACV208  
en date du 24 DEC. 1999

Le Préfet,

Signé : Cyrille SCHOTT

ANNEXE 3 ; PLAN

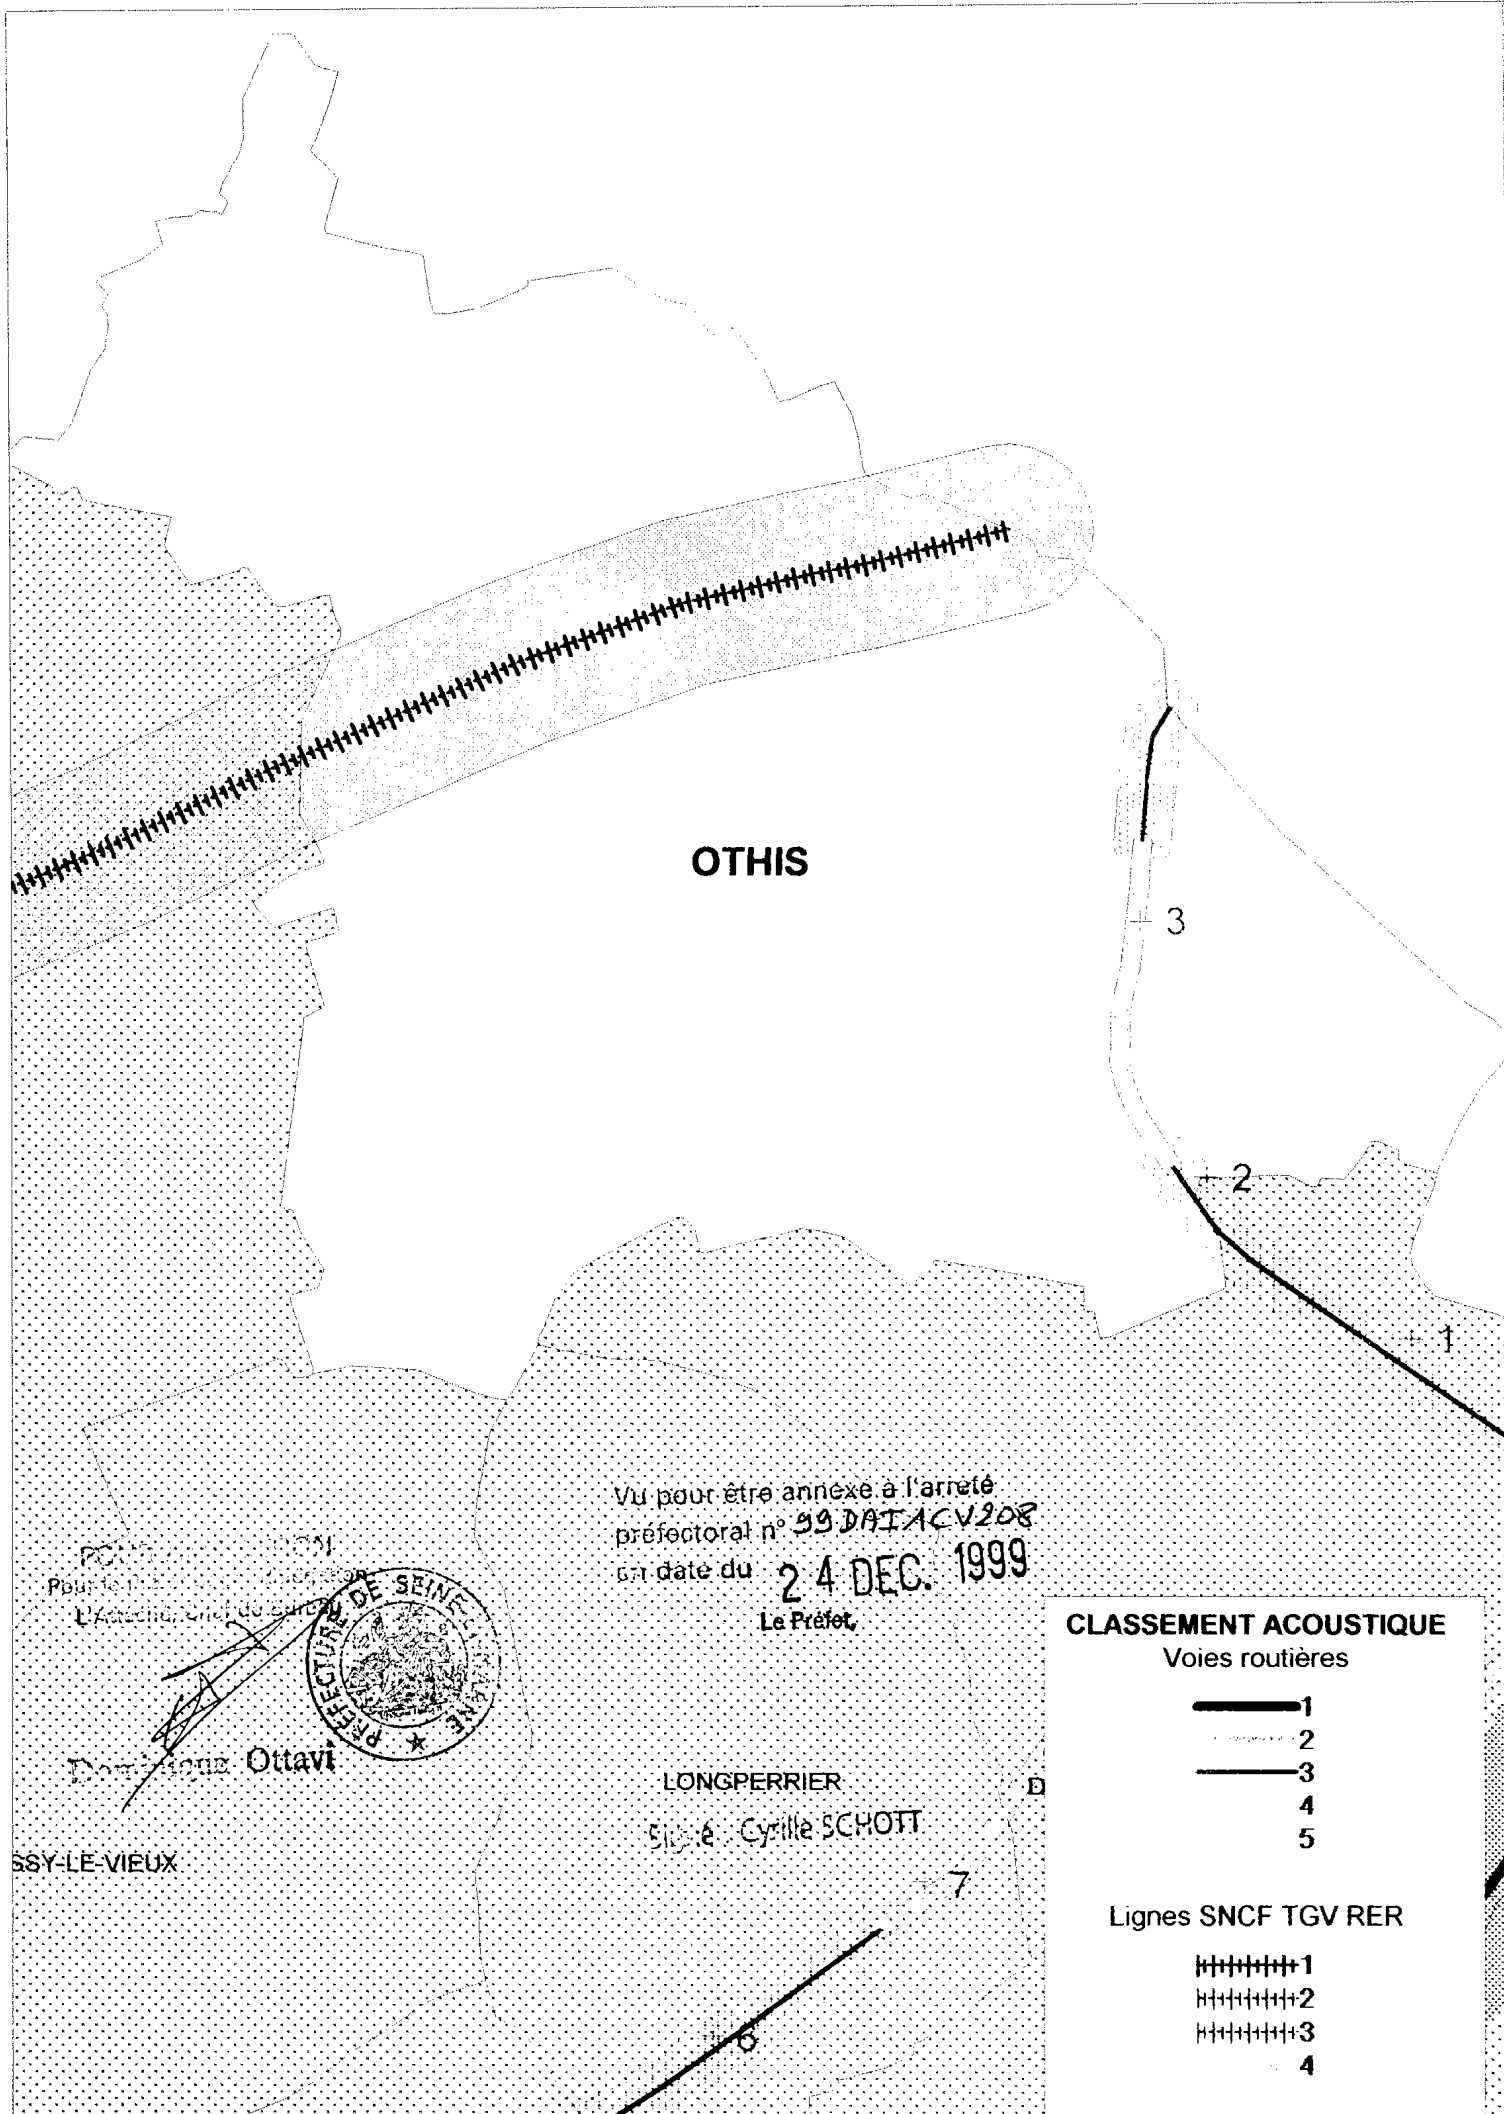

OTHIS

Vu pour être annexé à l'arrêté  
 préfectoral n° 99 DAIACV208  
 en date du 24 DEC. 1999  
 Le Préfet,

PC 1001  
 Pour le Préfet, le Maire  
 L'attaché, chef de bureau



Dominique Ottavi

LONGPERRIER  
 Site : Cyrille SCHOTT

**CLASSEMENT ACOUSTIQUE**


Voies routières

- 1
- 2
- 3
- 4
- 5

Lignes SNCF TGV RER

- +++++ 1
- +++++ 2
- +++++ 3
- +++++ 4

SSY-LE-VIEUX

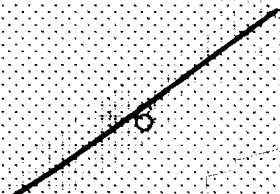

7