

ANNEXE N° 2 SECTEURS AFFECTES PAR LE BRUIT

Commune de PONTAULT COMBAULT	Délimitation du tronçon						
	Nom de l'infrastructure	PR Début	Abscisse Début	PR Fin	Abscisse Fin	Catégorie de l'infrastructure	Largeur des secteurs affectés par le bruit (m)
Départementale 21	37	+ 440	37	+ 725	3	100	
Départementale 21	37	+ 725	38	+ 50	4	30	
Départementale 21	38	+ 50	38	+ 520	3	100	
Nationale 4	0		1	+ 1 050	2	250	
Nationale 4	1	+ 1 050	4	+ 450	1	300	
Nationale 104	3	+ 630	8	+ 750	1	300	
SNCF Paris Est à Mulhouse					1	300	


vu pour être annexé à l'arrêté
préfectoral n° 99 DAI 1 CV 048
en date du 12 MAR. 1999

Le Préfet,


Signé : Cyrille SCHOTT

POUR AMPLIATION
Pour le Préfet et par délégation,
L'Attaché, Chef de Bureau,

N. LECLERCO

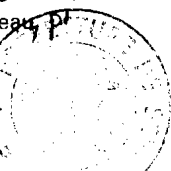

ANNEXE 3 : PLAN

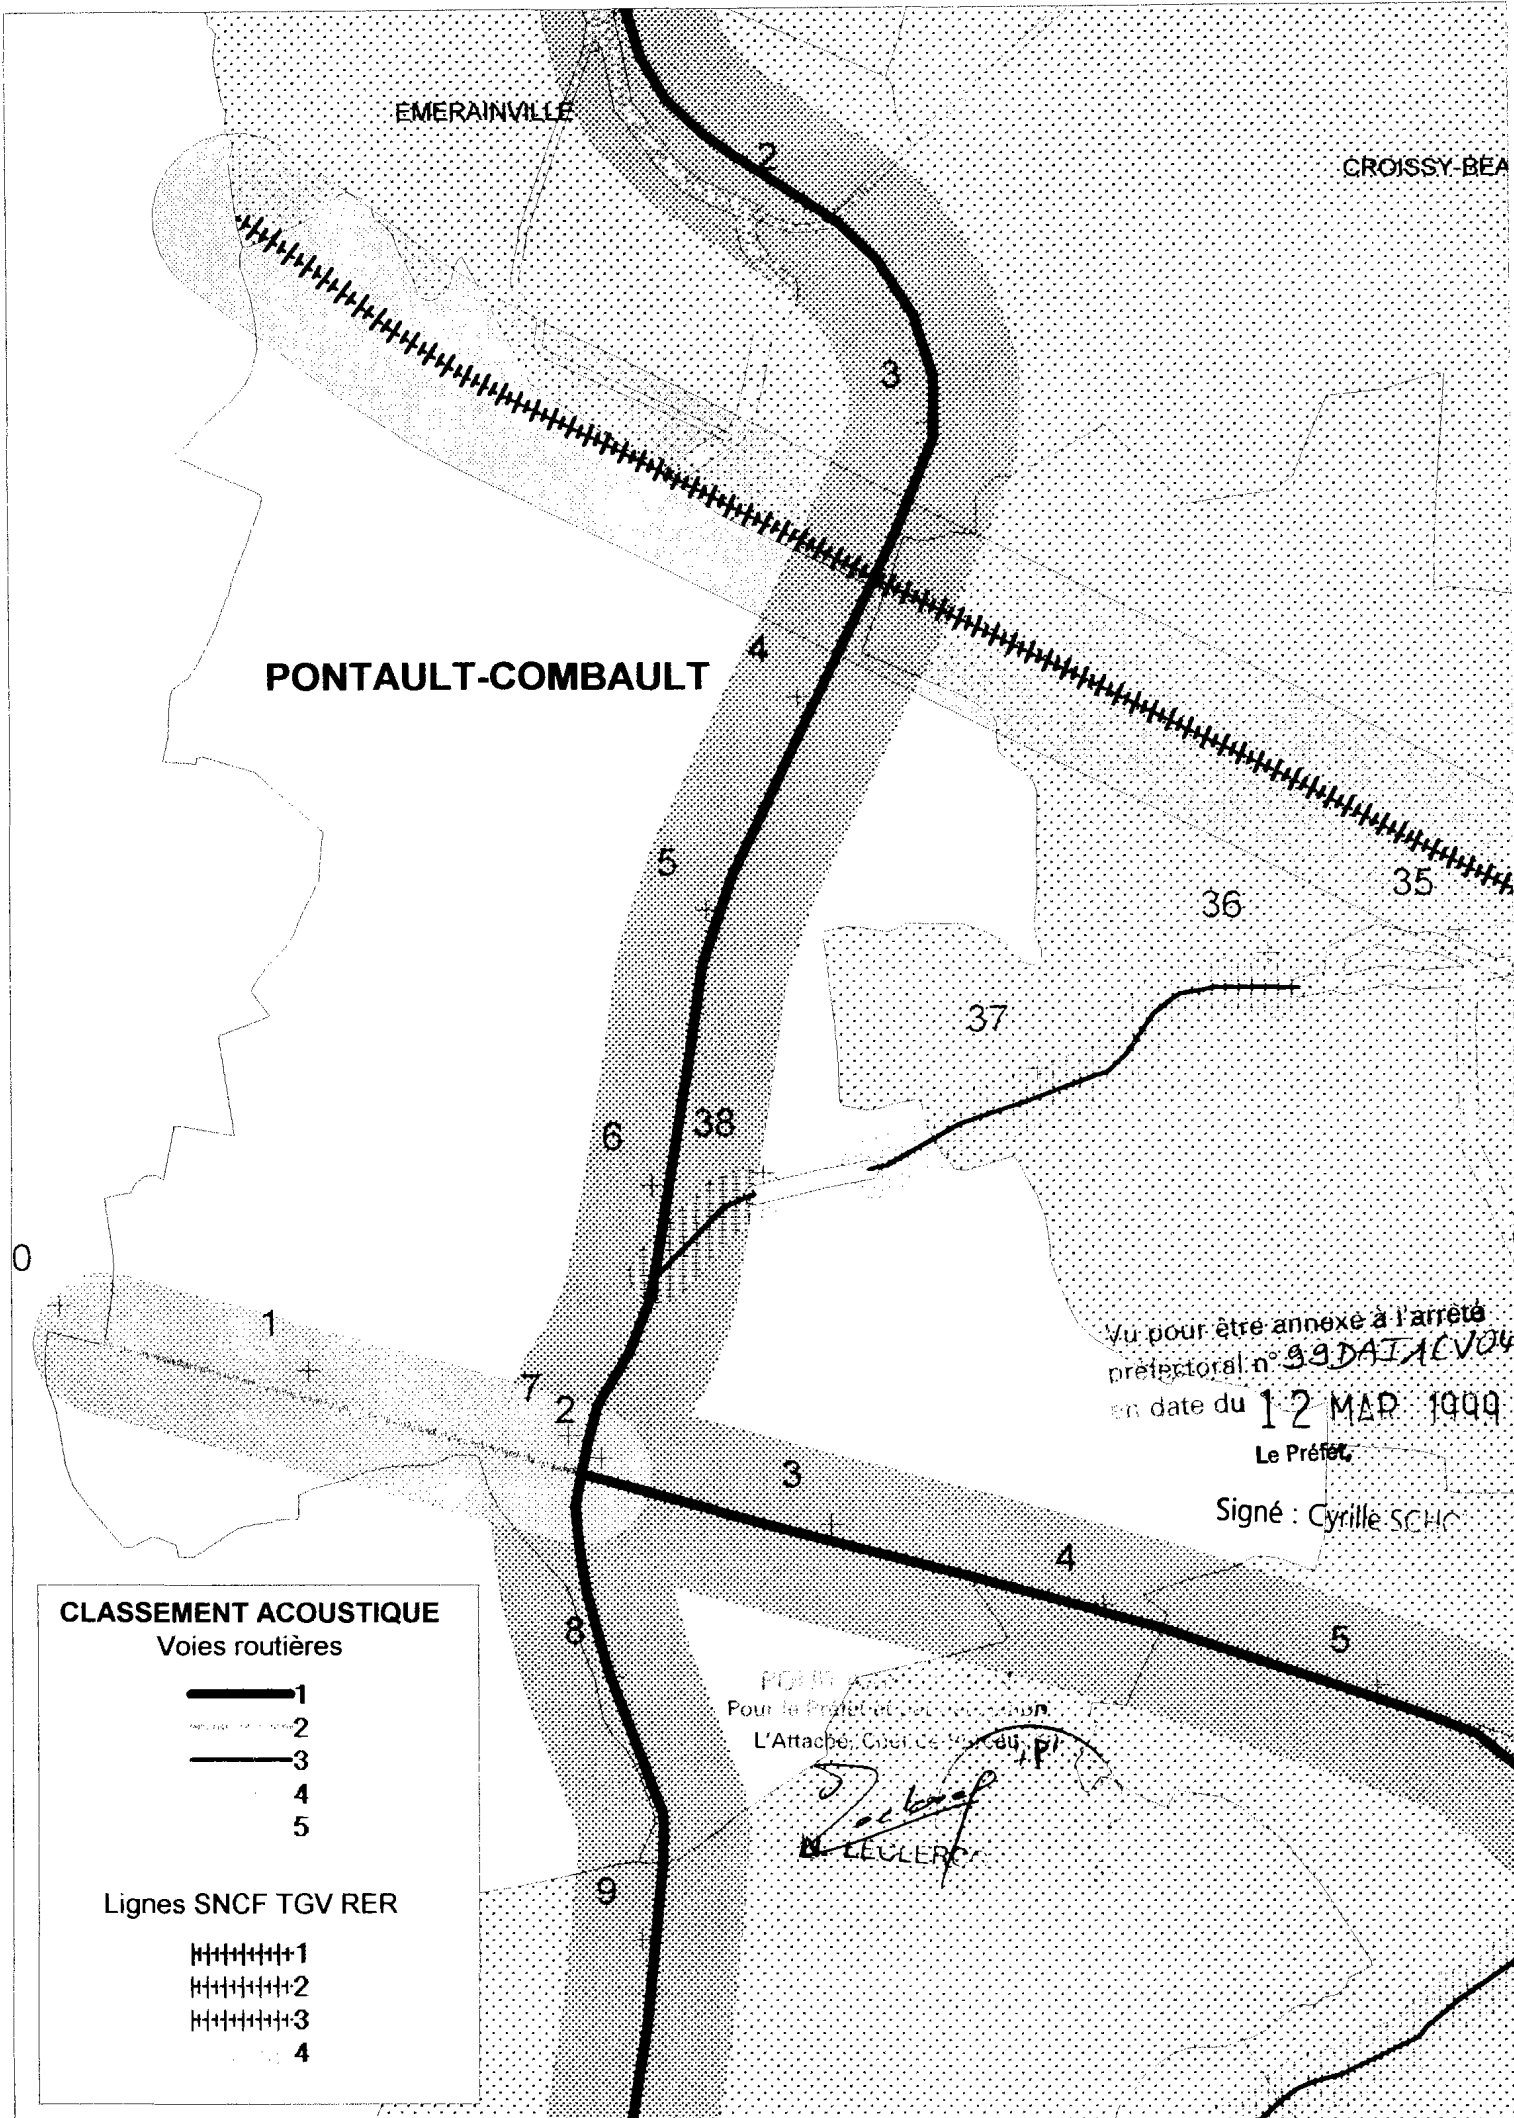

EMERAINVILLE

CROISSY-BEA

PONTAULT-COMBAULT

Vu pour être annexé à l'arrêté
préfectoral n° 99DAIACV048
en date du 12 MAR 1999.

Le Préfet,

Signé : Cyrille SCHC

PD 11
Pour le Préfet et en son absence
L'Attaché, C. SCHC

LECLERC

CLASSEMENT ACOUSTIQUE

Voies routières

- 1
- 2
- 3
- 4
- 5

Lignes SNCF TGV RER

- +++++ 1
- +++++ 2
- +++++ 3
- +++++ 4