


ANNEXE N° 2 SECTEURS AFFECTES PAR LE BRUIT

| Commune de LE MESNIL AMELOT | Délimitation du tronçon | | | | | | | |
|-----------------------------|-------------------------|----------|----------------|--------|--------------|-------------------------------|------------------------------------------------|------------------------------------------------------------|
| | Nom de l'infrastructure | PR Début | Abscisse Début | PR Fin | Abscisse Fin | Catégorie de l'infrastructure | Largeur des secteurs affectés par le bruit (m) | Type de tissu (rue en "U" si renseigné sinon tissu ouvert) |
| Départementale 212 | 8 | + 300 | 12 | | + 620 | 3 | 100 | |
| Départementale 401 | 0 | | 0 | | + 665 | 4 | 30 | |
| Départementale 401 | 0 | + 665 | 2 | | + 500 | 3 | 100 | |
| TGV Interconnexion | | | | | | 2 | 250 | |

Pour le Préfet et par délégation
L'Attaché, Chef de Bureau

Dominique Ottaviani




Vu pour être annexé à l'arrêté
préfectoral n° 99DAIACV102
en date du 19 MAI 1999

Le Préfet,

Signé : Cyrille SCHOTT

ANNEXE 3 ; PLAN

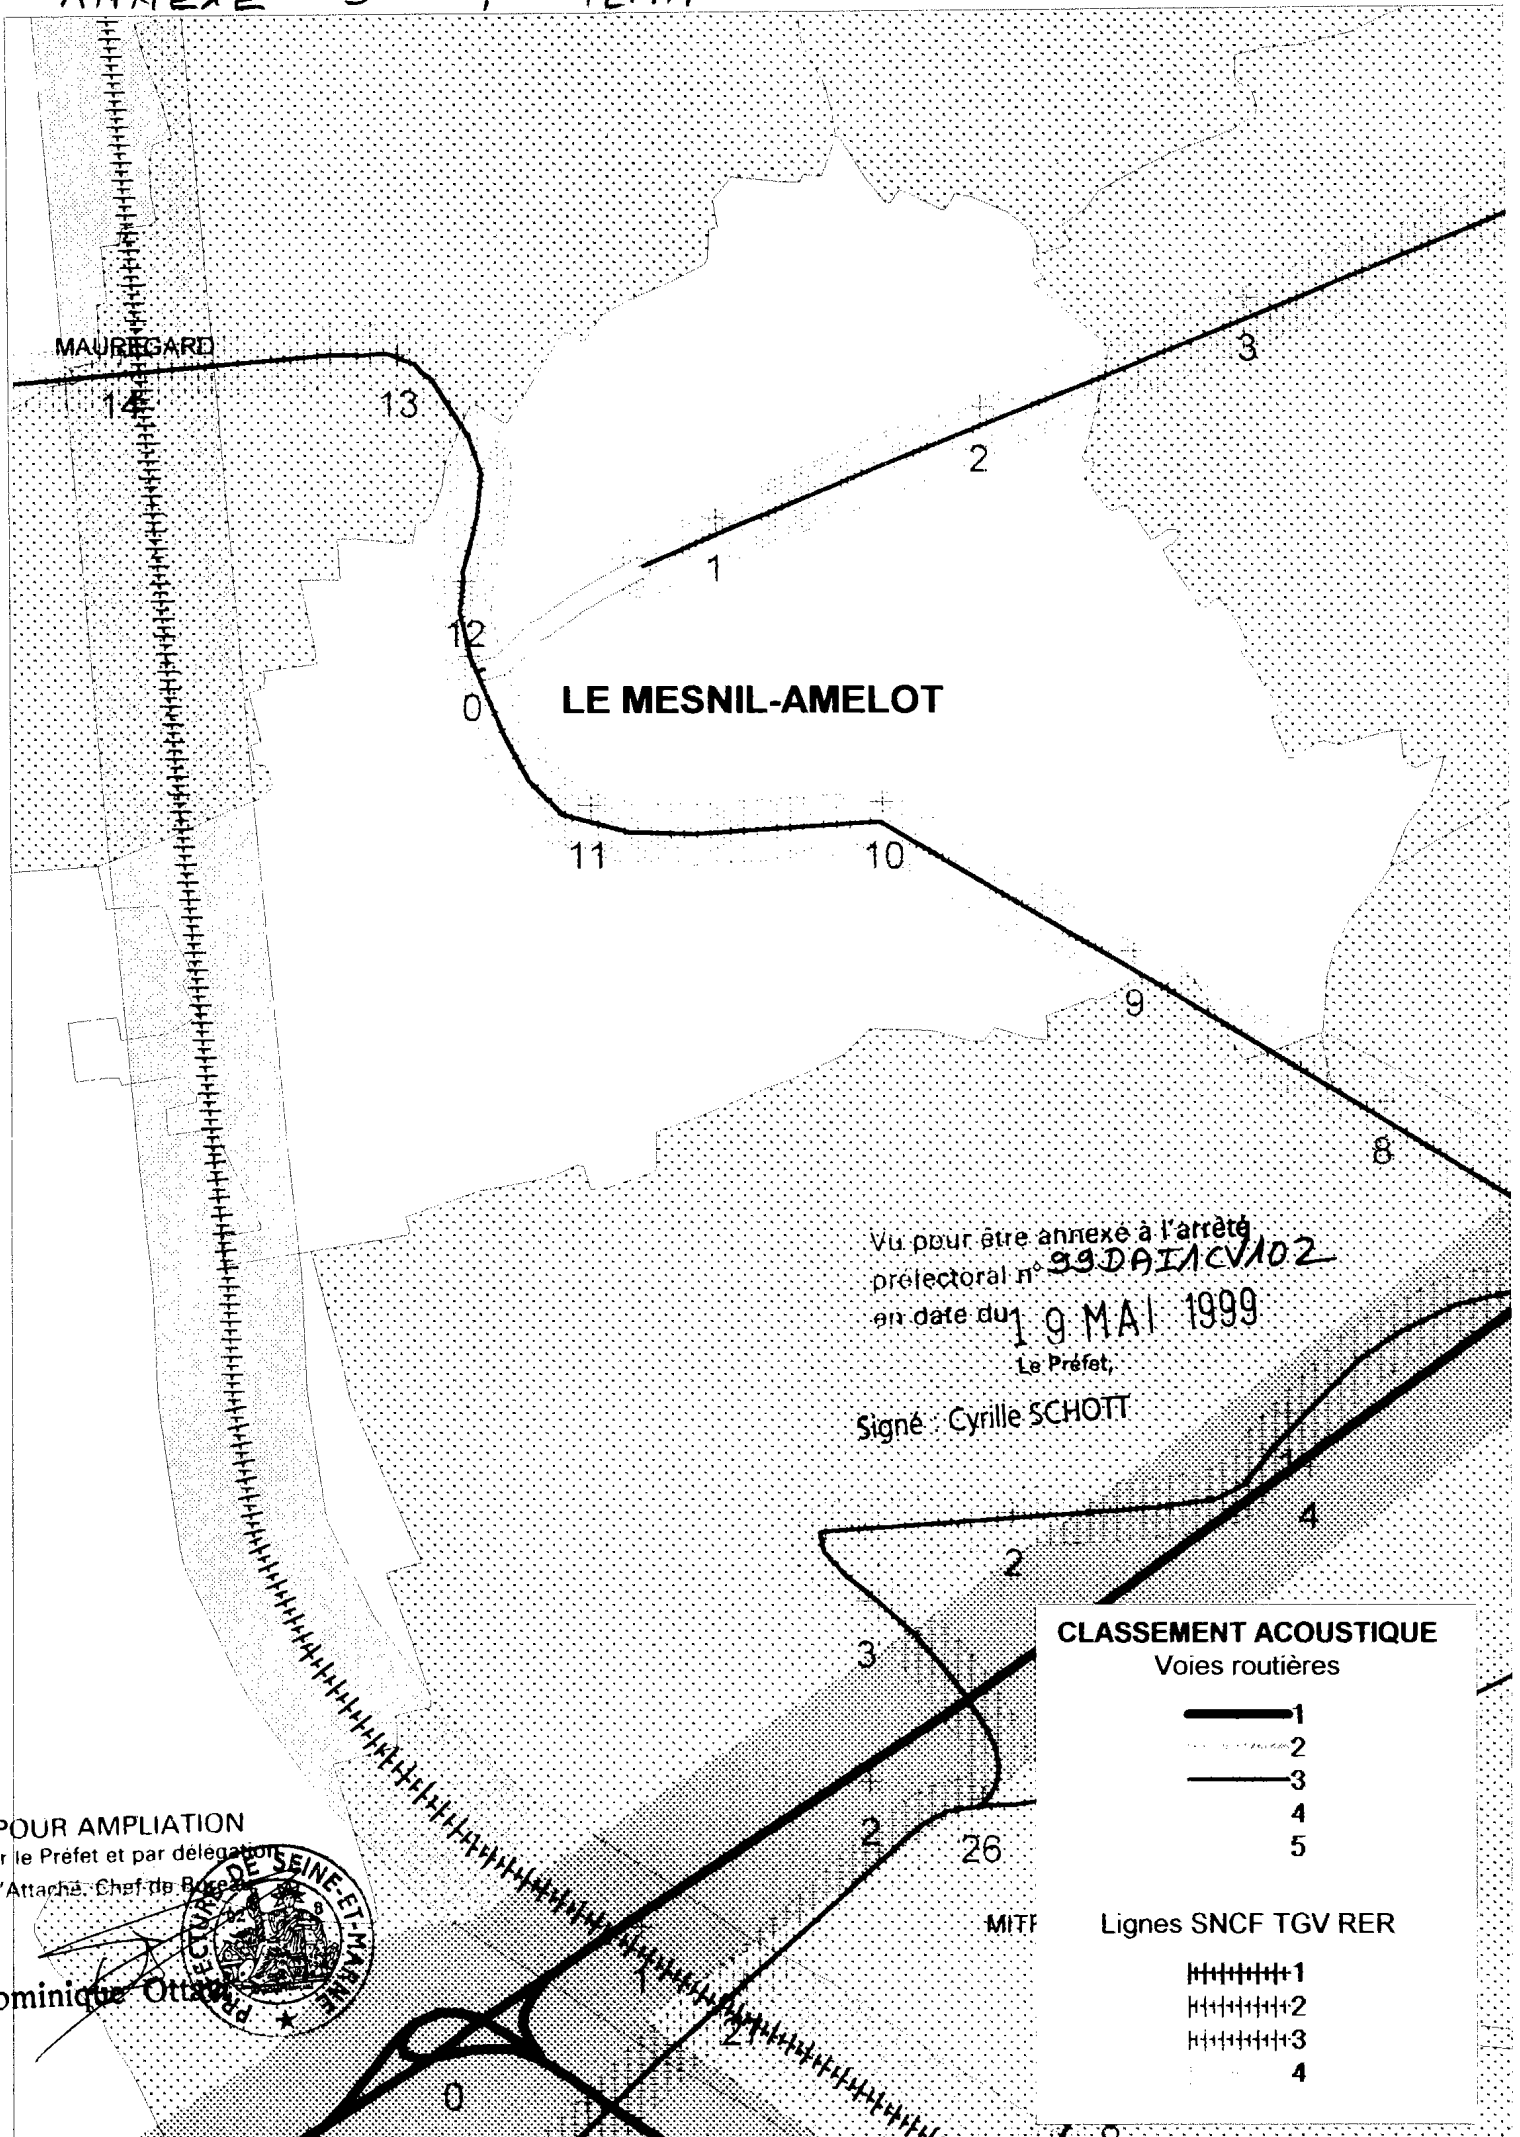

Vu pour être annexé à l'arrêté
 préfectoral n° 99DAIACV102
 en date du 19 MAI 1999
 Le Préfet,
 Signé : Cyrille SCHOTT

CLASSEMENT ACOUSTIQUE

Voies routières

| | |
|--|---|
| | 1 |
| | 2 |
| | 3 |
| | 4 |
| | 5 |

Lignes SNCF TGV RER

| | |
|--|---|
| | 1 |
| | 2 |
| | 3 |
| | 4 |

POUR AMPLIATION
 Pour le Préfet et par délégation
 L'Attaché Chef de Bureau
 Dominique Ottaviani