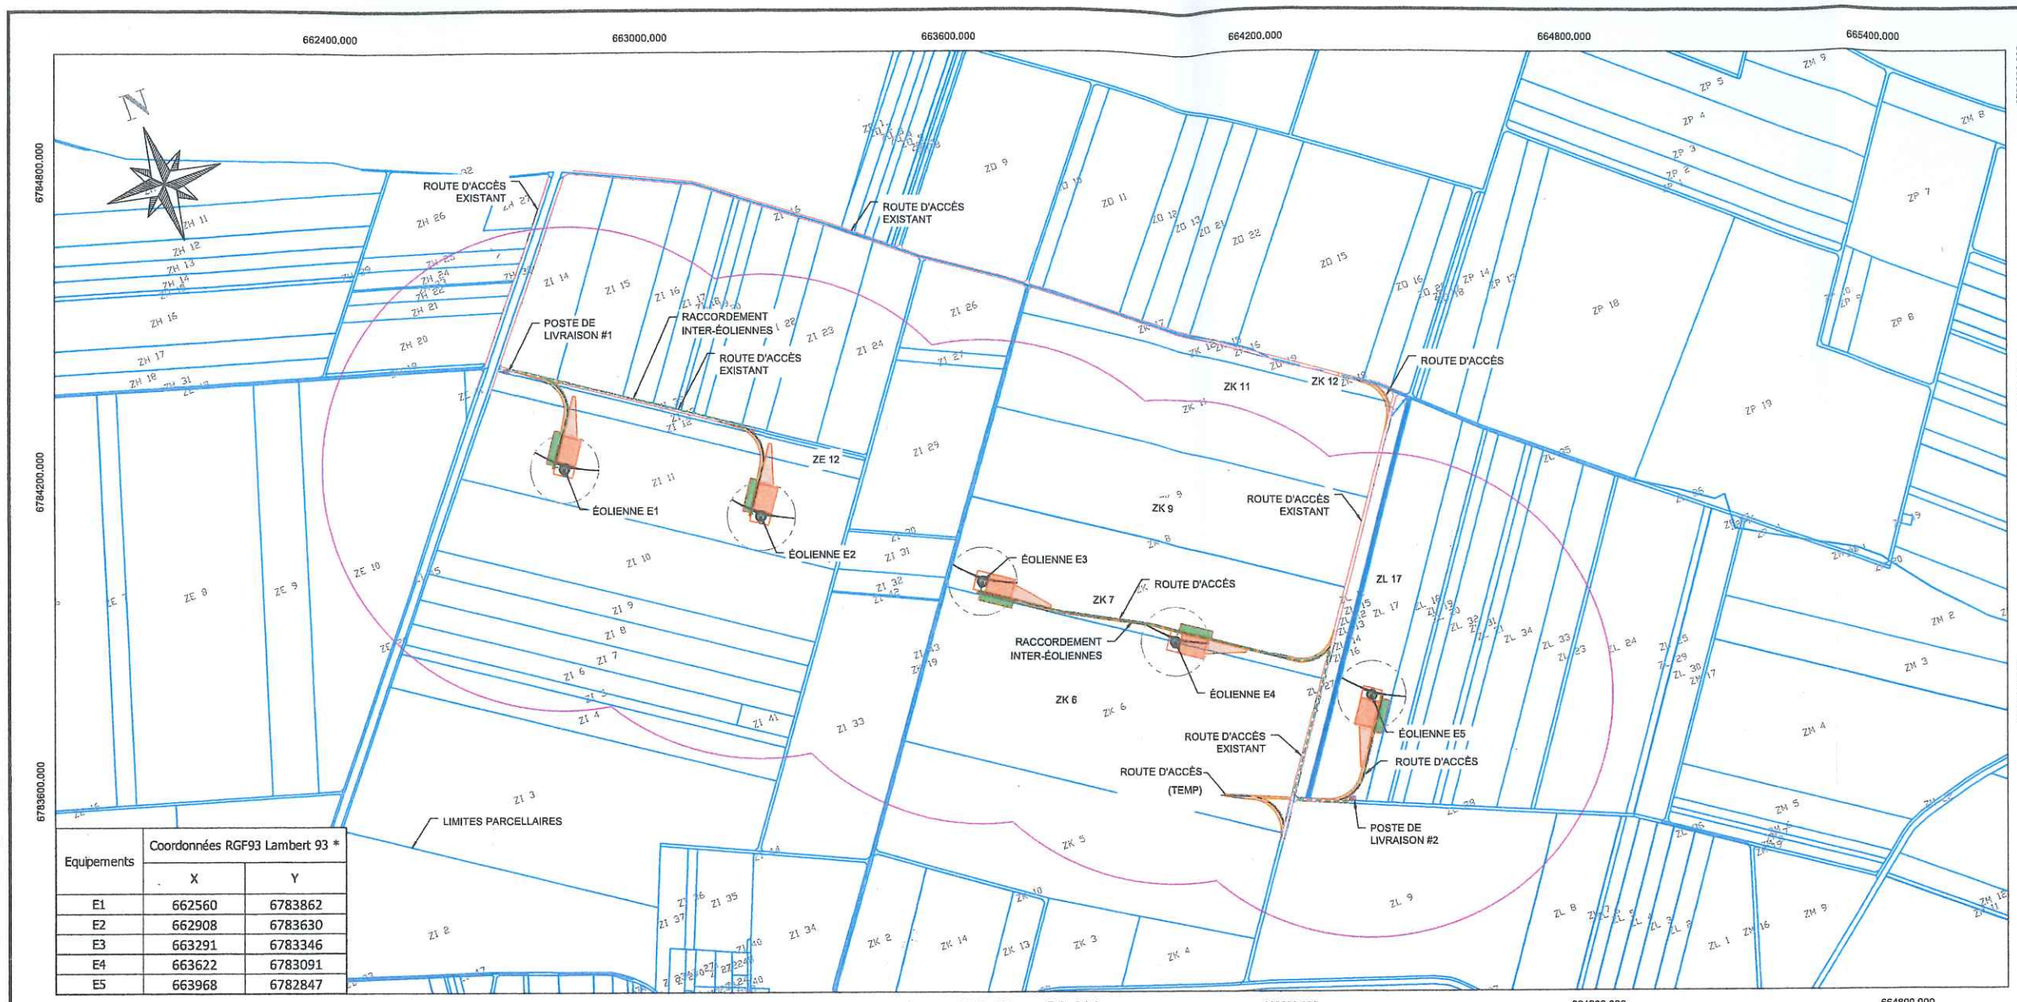

Equipements	Coordonnées RGF93 Lambert 93 *	
	X	Y
E1	662560	6783862
E2	662908	6783630
E3	663291	6783346
E4	663622	6783091
E5	663968	6782847

PLAN
ÉCHELLE: 1:6000

NOTES:

1. COORDONNÉES LA GRILLE EST EN MÈTRES
   SYSTÈME DE COORDONNÉES: LAMBERT 93

LEGENDE

- ÉOLIENNE+ FOUNDATION
- PLATEFORMES
- LIMITES PARCELLAIRES
- ROUTE D'ACCÈS
- ROUTE D'ACCÈS EXISTANT
- RACCORDEMENT INTER-ÉOLIENNES
- POSTE DE LIVRAISON
- RAYON DE 500m AUTOUR DES ÉOLIENNES

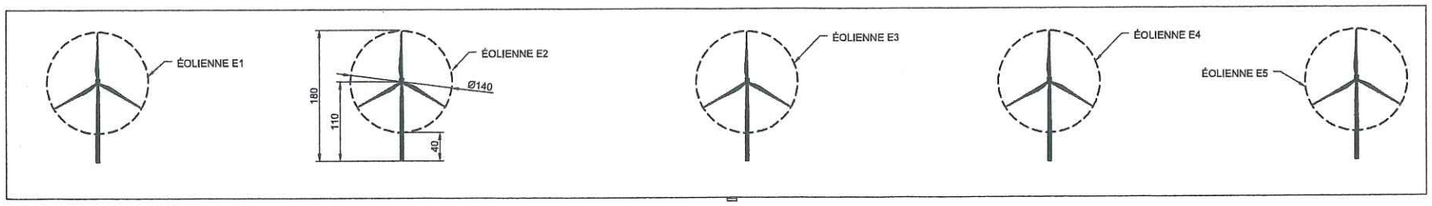

VUE DE PROFIL
ÉCHELLE: 1:5000

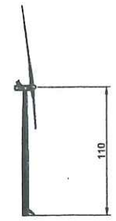

VUE DE CÔTÉ (TYP)
ÉCHELLE: 1:2500

ÉCHELLE

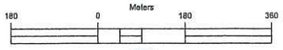

BARRE D'ÉCHELLE COMME PAR 1: 1 D TAILLE (22 "x34" FEUILLE)

RÉV	DATE	DESCRIPTION DE LA REVISION	CAD	VÉR	ING	REV
B	2019/OCT	CHANGEMENT DE LA TURBINE ET DE LA ROUTE D'ACCES	QC	TF		
A	2019/JAN	POUR L'APPLICATION DE PERMIS	QC	TF		

CONÇU
DESSIN QC
VÉRIFIER TF
APPROUVÉ

JOINT PROFESSIONNEL

Maître d'oeuvre

INNERGEX

7 Rue Servient
69003 LYON
Tél. 04 26 45 03 96
www.innergex.com

PARC EOLIEN BOIS DE L'AVENIR
PLAN DE MASSE

FICHIER France_Beaumont du Gatinais_Figure 2.0.dwg
NUMERO DE PROJET -
DESSIN No. FIGURE 2.0
B

DATE: 2019-12-05 - 12:24pm (k.danial)
PATH: \\GPWSD0018550.fr.ginger.local\travail$\VC\PROD\ET\VC\centrales\C01- DDAE-DO-DE-ET\C4\CE1818134 - INNERGEX - Auxy-Beaumont (45-77)\Doc techniques\PLANS VS NOVEMBRE 2019\BEAUMONT\BEAUMONT DWG VS\France_Beaumont du Gatinais_Figure 2.0.dwg
LAYOUT: 2.0