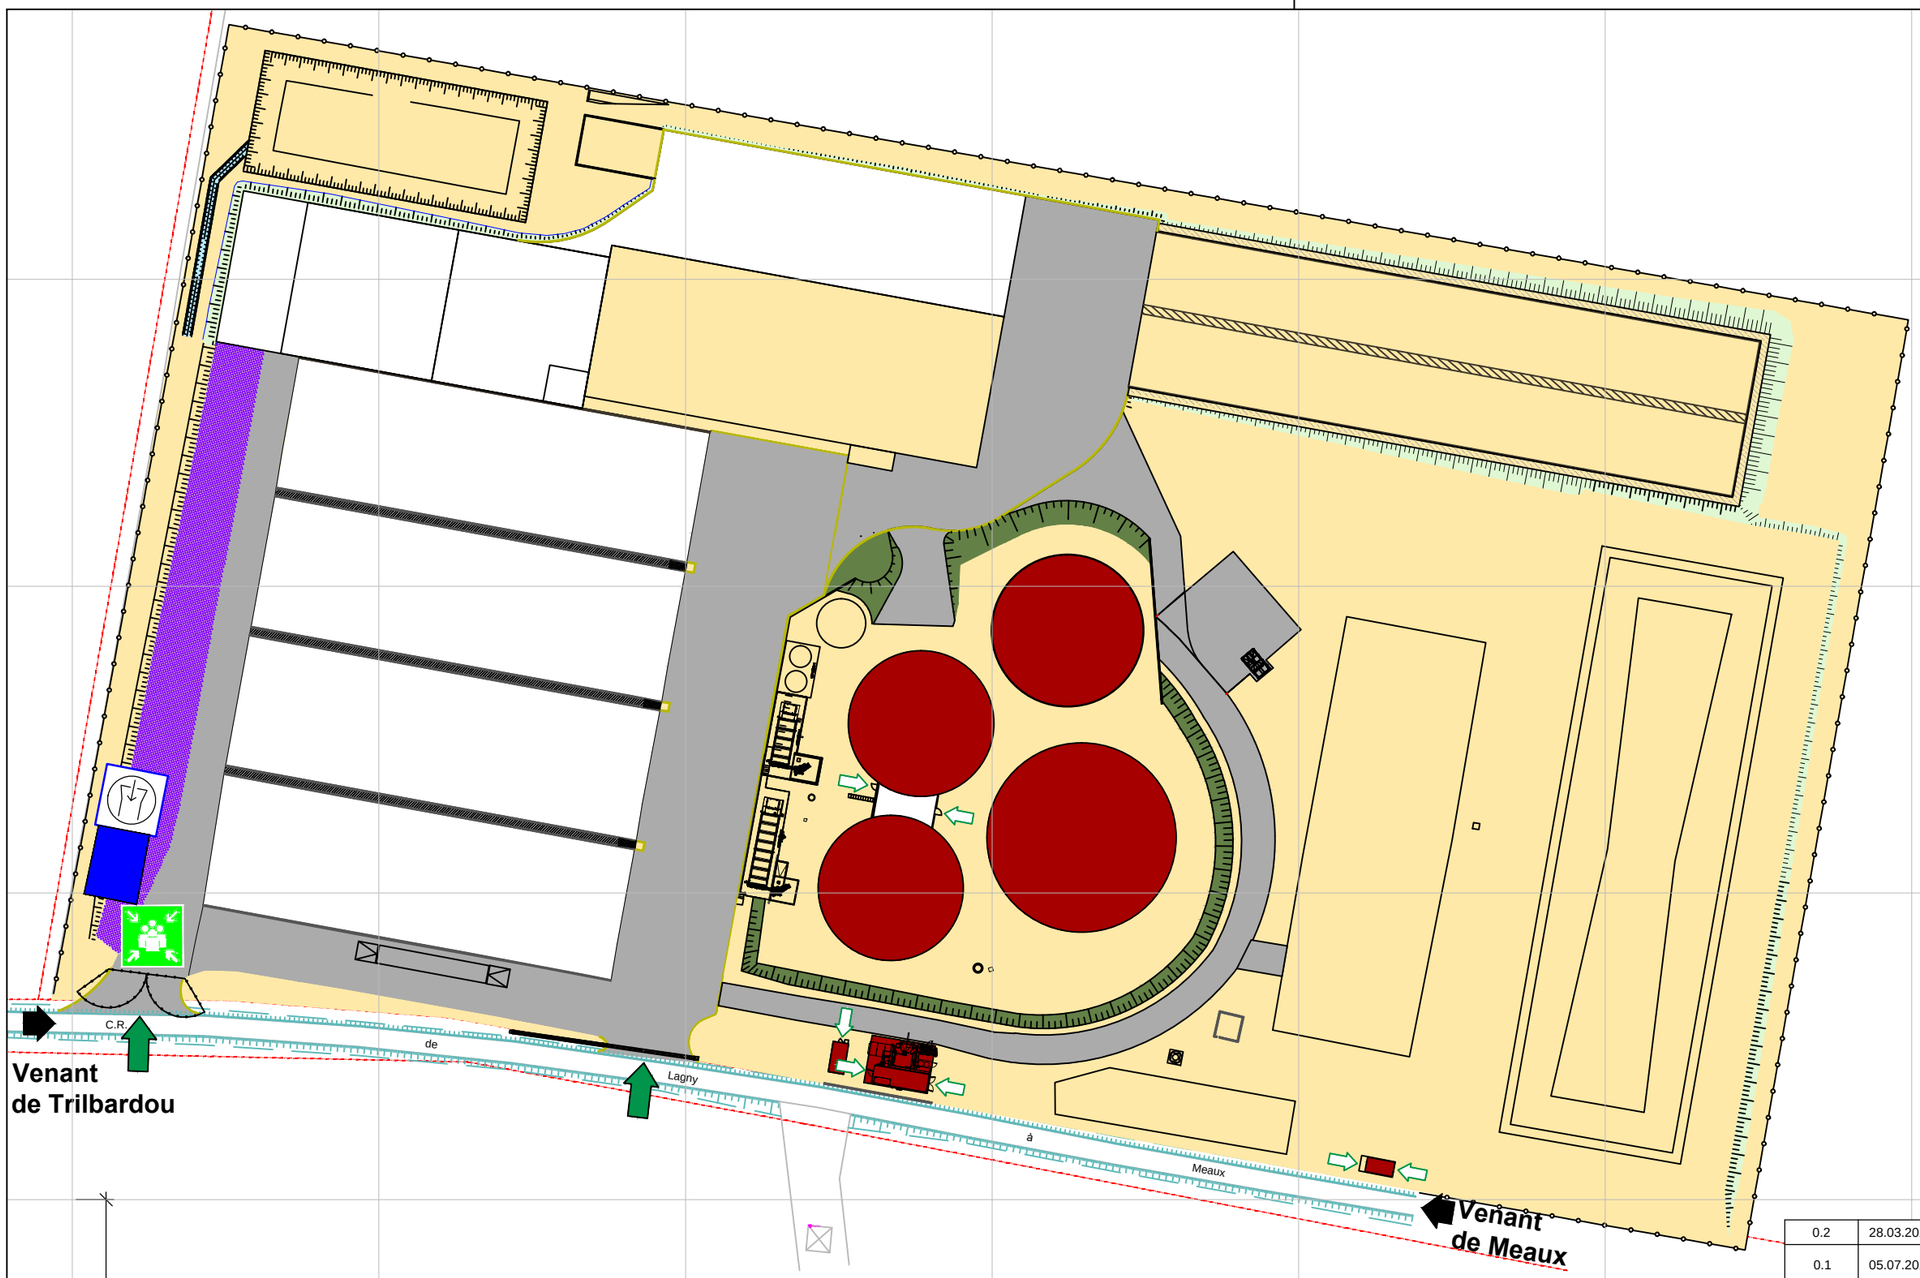

N

Légende

- Merlon de rétention
- Espaces avec risques particuliers
- Surface carossable
- Surface non carossable
- Réserve incendie 120 m³
- Clôture
- Accès principaux
- Accès équipement et bâtiment
- Point de rassemblement
- Col de cygne

Révision	Date	Vérif.	Modifications
0.2	28.03.2019	Scre	Löschwasserspeicher verschoben
0.1	05.07.2018	Osti	Lagune, Gebäude, Siloplatten und Regenrückhaltebecken neu angepasst
0.0	20.03.2018	Osti	Erstellung Feuerwehrübersichtsplan

Modifications

Planification ICPE

Hitachi Zosen INOVA
HZI BioMethan GmbH, Ludwig- Elsbett- Straße 1, 27404 Zeven
Tel.: +49 (0)42 81 / 98 76 0 - Fax: +49 (0)42 81 / 98 76 100

Ce plan est la propriété de la société Hitachi Zosen Inova BioMethan GmbH. Il ne peut être reproduit, communiqué ou utilisé sans son autorisation.

Maître d'Ouvrage	Date	Signature
Maître d'Oeuvre	Date	Signature

Maître d'Ouvrage
SAS Biogaz Meaux
2 Route de la Conge
77450 Trilbardou

Site
Chemin rural de Lagny á Meaux
77124 Chauconin- Neufmontiers

Nr. Projet	Plan	Dessin
-	Plan d'intervention en cas d'incendie Plan de situation	-
Format: A3		Feuille: 1/2
Échelle: 1:1000	Projet: Unité de méthanisation Meaux	

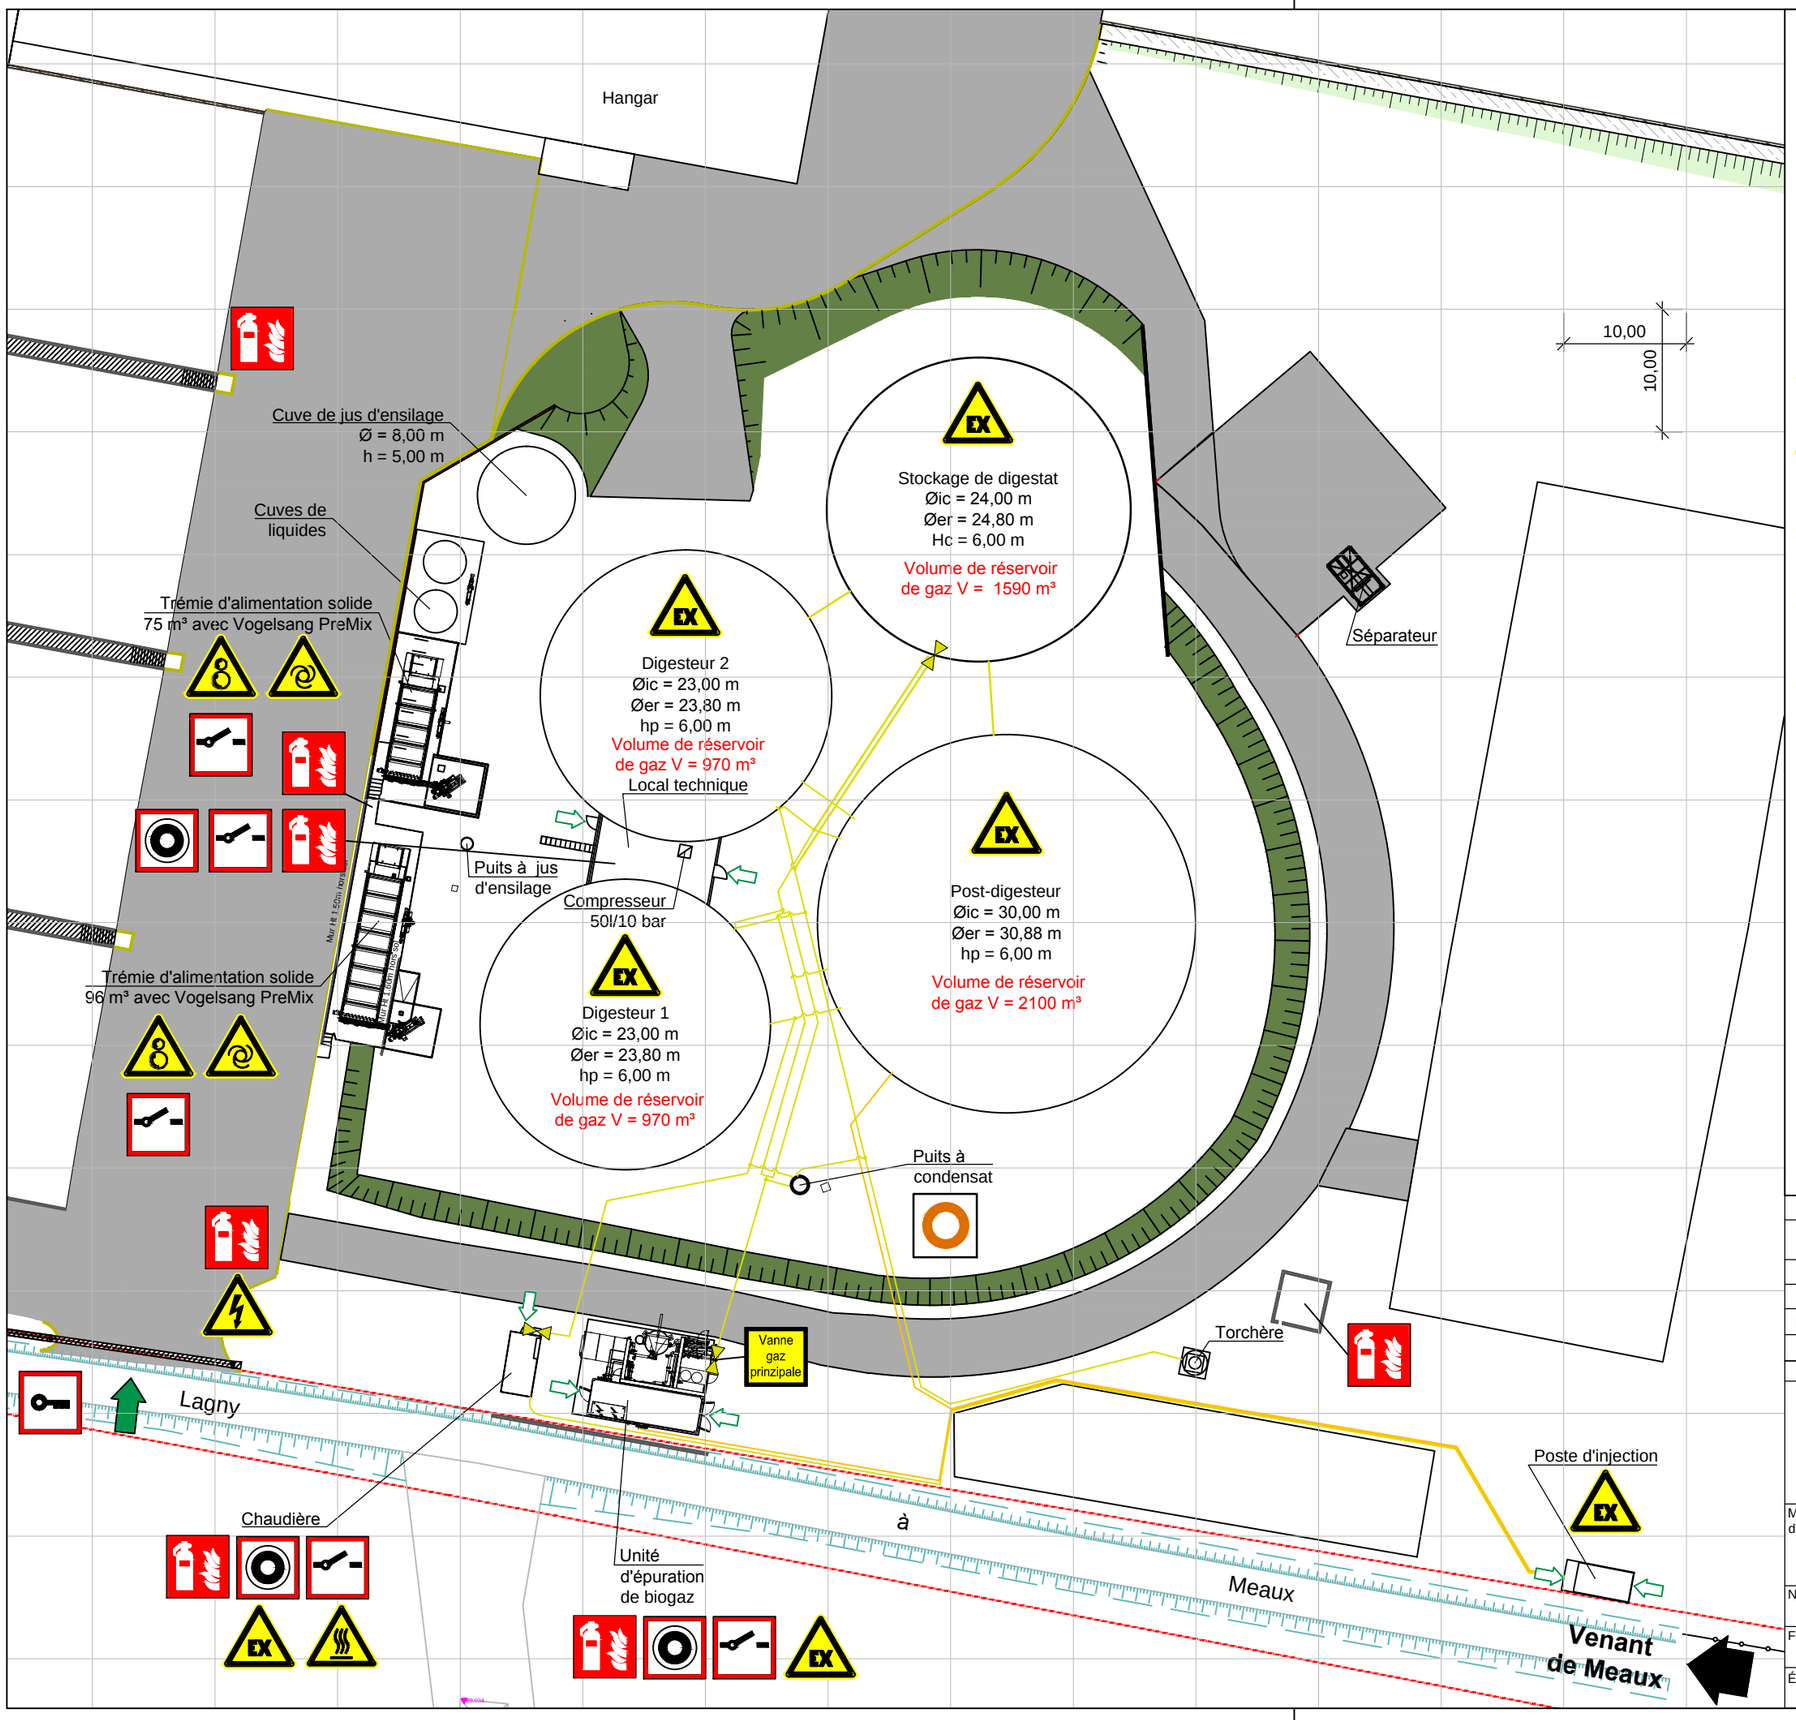

Légende

- Risque électrique
- Atmosphère explosive
- Surface chaude
- Machine en mouvement
- Machine à mise en marche automatique
- Vanne d'arrêt gaz principale
- Puits de collecte
- Arrêt d'urgence
- Détecteur de fumée
- Accès pompier avec double clé
- Extincteur
- Accès principaux
- Accès équipement et bâtiment
- Conduite de gaz
- Vanne d'arrêt gaz
- Clôture
- Merlon de rétention
- Surface carossable

Révision	Date	Vérif.	Modifications
0.3	28.03.2019	Scre	Löschwasserspeicher verschoben
0.2	05.07.2018	Osti	Lagune, Gebäude, Siloplatten und Regenrückhaltebecken neu angepasst
0.1	27.06.2018	Osti	Feuerlöscher ergänzt
0.0	18.06.2018	Osti	Erstellung Feuerwehrdetailplan

Modifications

Planification ICPE

Hitachi Zosen INOVA
HZI BioMethan GmbH, Ludwig- Elsbett- Straße 1, 27404 Zeven
Tel.: +49 (0)42 81 / 98 76 0 - Fax: +49 (0)42 81 / 98 76 100

Ce plan est la propriété de la société Hitachi Zosen Inova BioMethan GmbH. Il ne peut être reproduit, communiqué ou utilisé sans son autorisation.

Maître d'Ouvrage	Date	Signature
Maître d'Oeuvre	Date	Signature

Maître d'Ouvrage
SAS Biogaz Meaux
2 Route de la Conge
77450 Trilbardou

Site
Chemin rural de Lagny á Meaux
77124 Chauconin- Neufmontiers

Nr. Projet: -	Plan: Plan d'intervention en cas d'incendie Plan de détail	Dessin: -
Format: A3		Feuille: 2/2
Échelle: 1:500	Projet: Unité de méthanisation Meaux	