





Légende

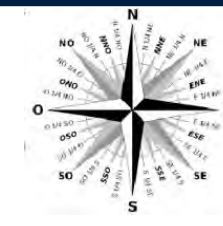
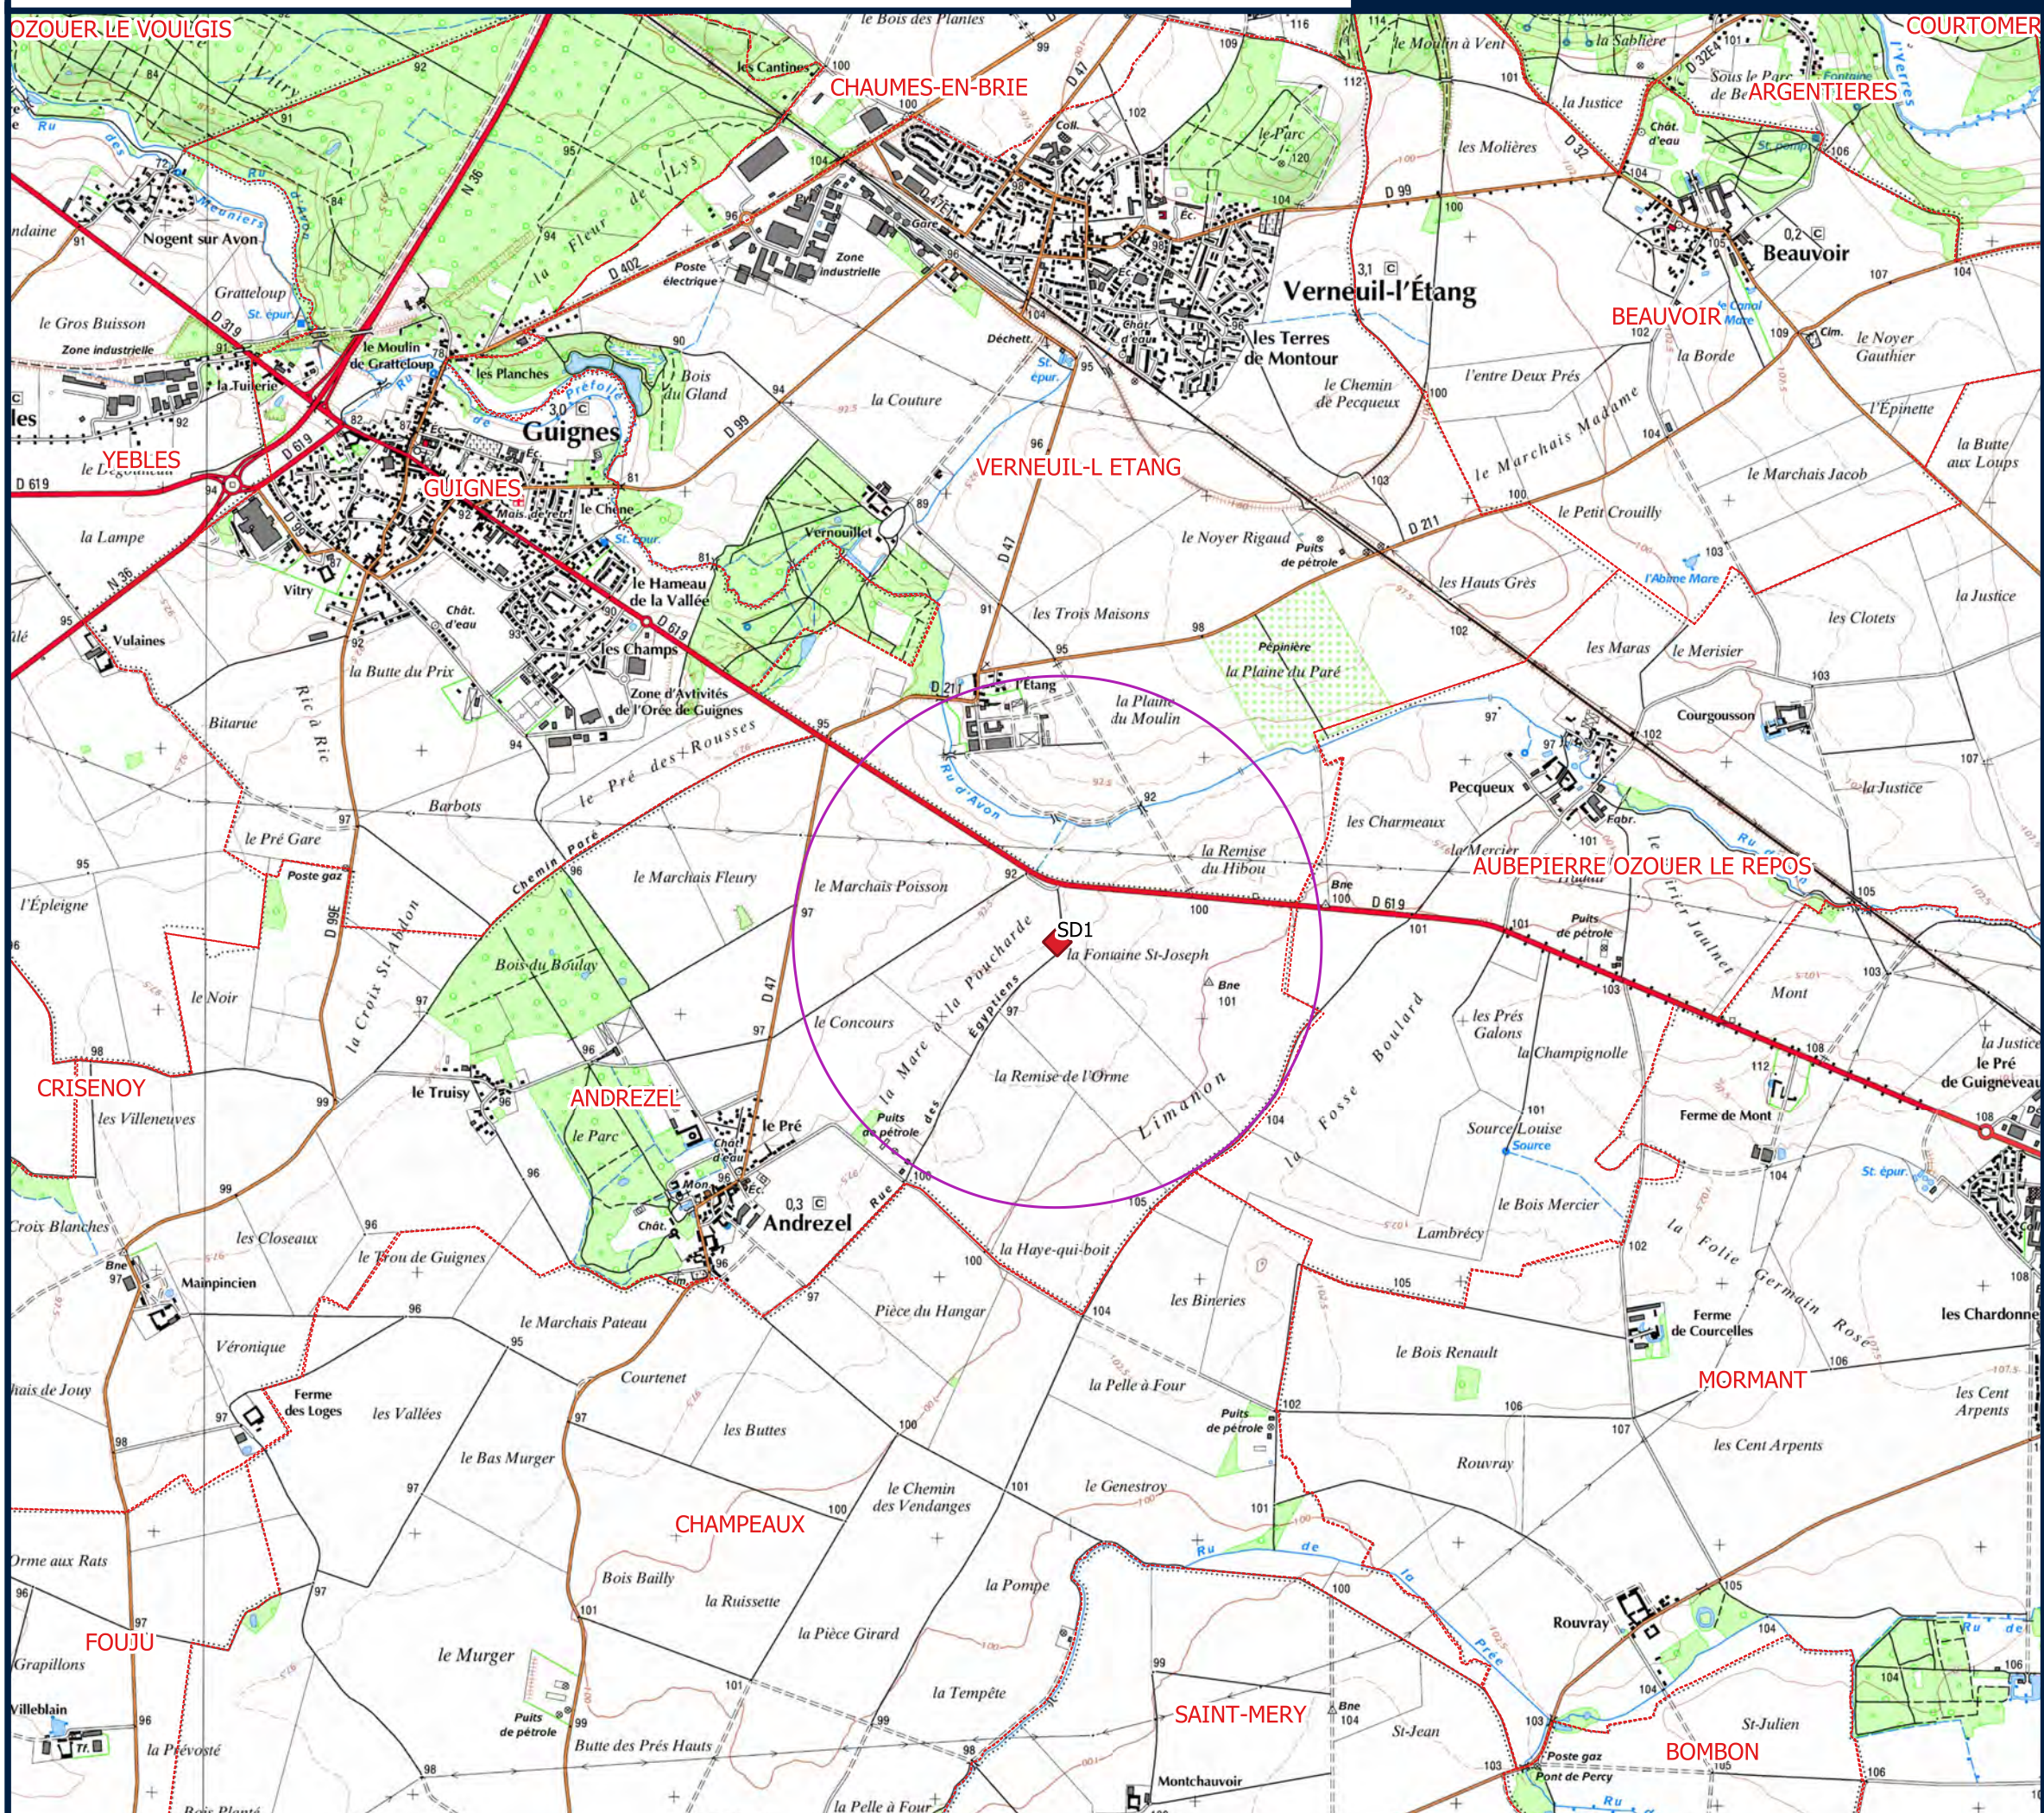
-  Site principal
-  Ouvrages déportés
-  Rayon de 1 km
-  Limites communales

1:25 000





Scan 25 ®

Réalisation : Studéis 2022





Légende

-  Site principal
-  Ouvrages déportés
-  Rayon de 1 km
-  Limites communales

1:25 000

Scan 25 ®

Réalisation : Studéis 2022





Légende

- Limite du site
- Rayon de 100 m autour du site

Site après projet

- Silo (S1, S2, S3)
- Collecteur à jus de silos (Cjs)
- Cuve d'intrants liquides avec rétention (Cil)
- Collecteur eaux ruissellement (Ce)
- Chargeuses (Chrg)
- Bâtiment technologique (BT)
- Digesteur (D)
- Epurateur (Ep)
- Compresseur (C)
- Refroidisseur (Rf)
- Chaudière (Ch)
- Lagune (Lg)
- Pont à bascule (Pb)
- Hangar (H)
- Bureau (B)
- Poste d'injection (PI)
- Torchère (T)
- Bassin de décantation (BD)
- Bassin d'infiltration (BI)
- Transformateur (t)
- Réserve incendie (RI)

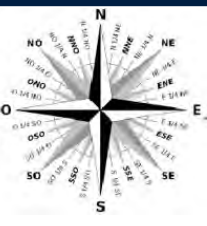
revêtements

- Imperméable
- Stabilisé
- Enherbé
- Bâché





1:2 500

Scan 25®
Réalisation : Studéis 2023

0 50 100 m



Légende

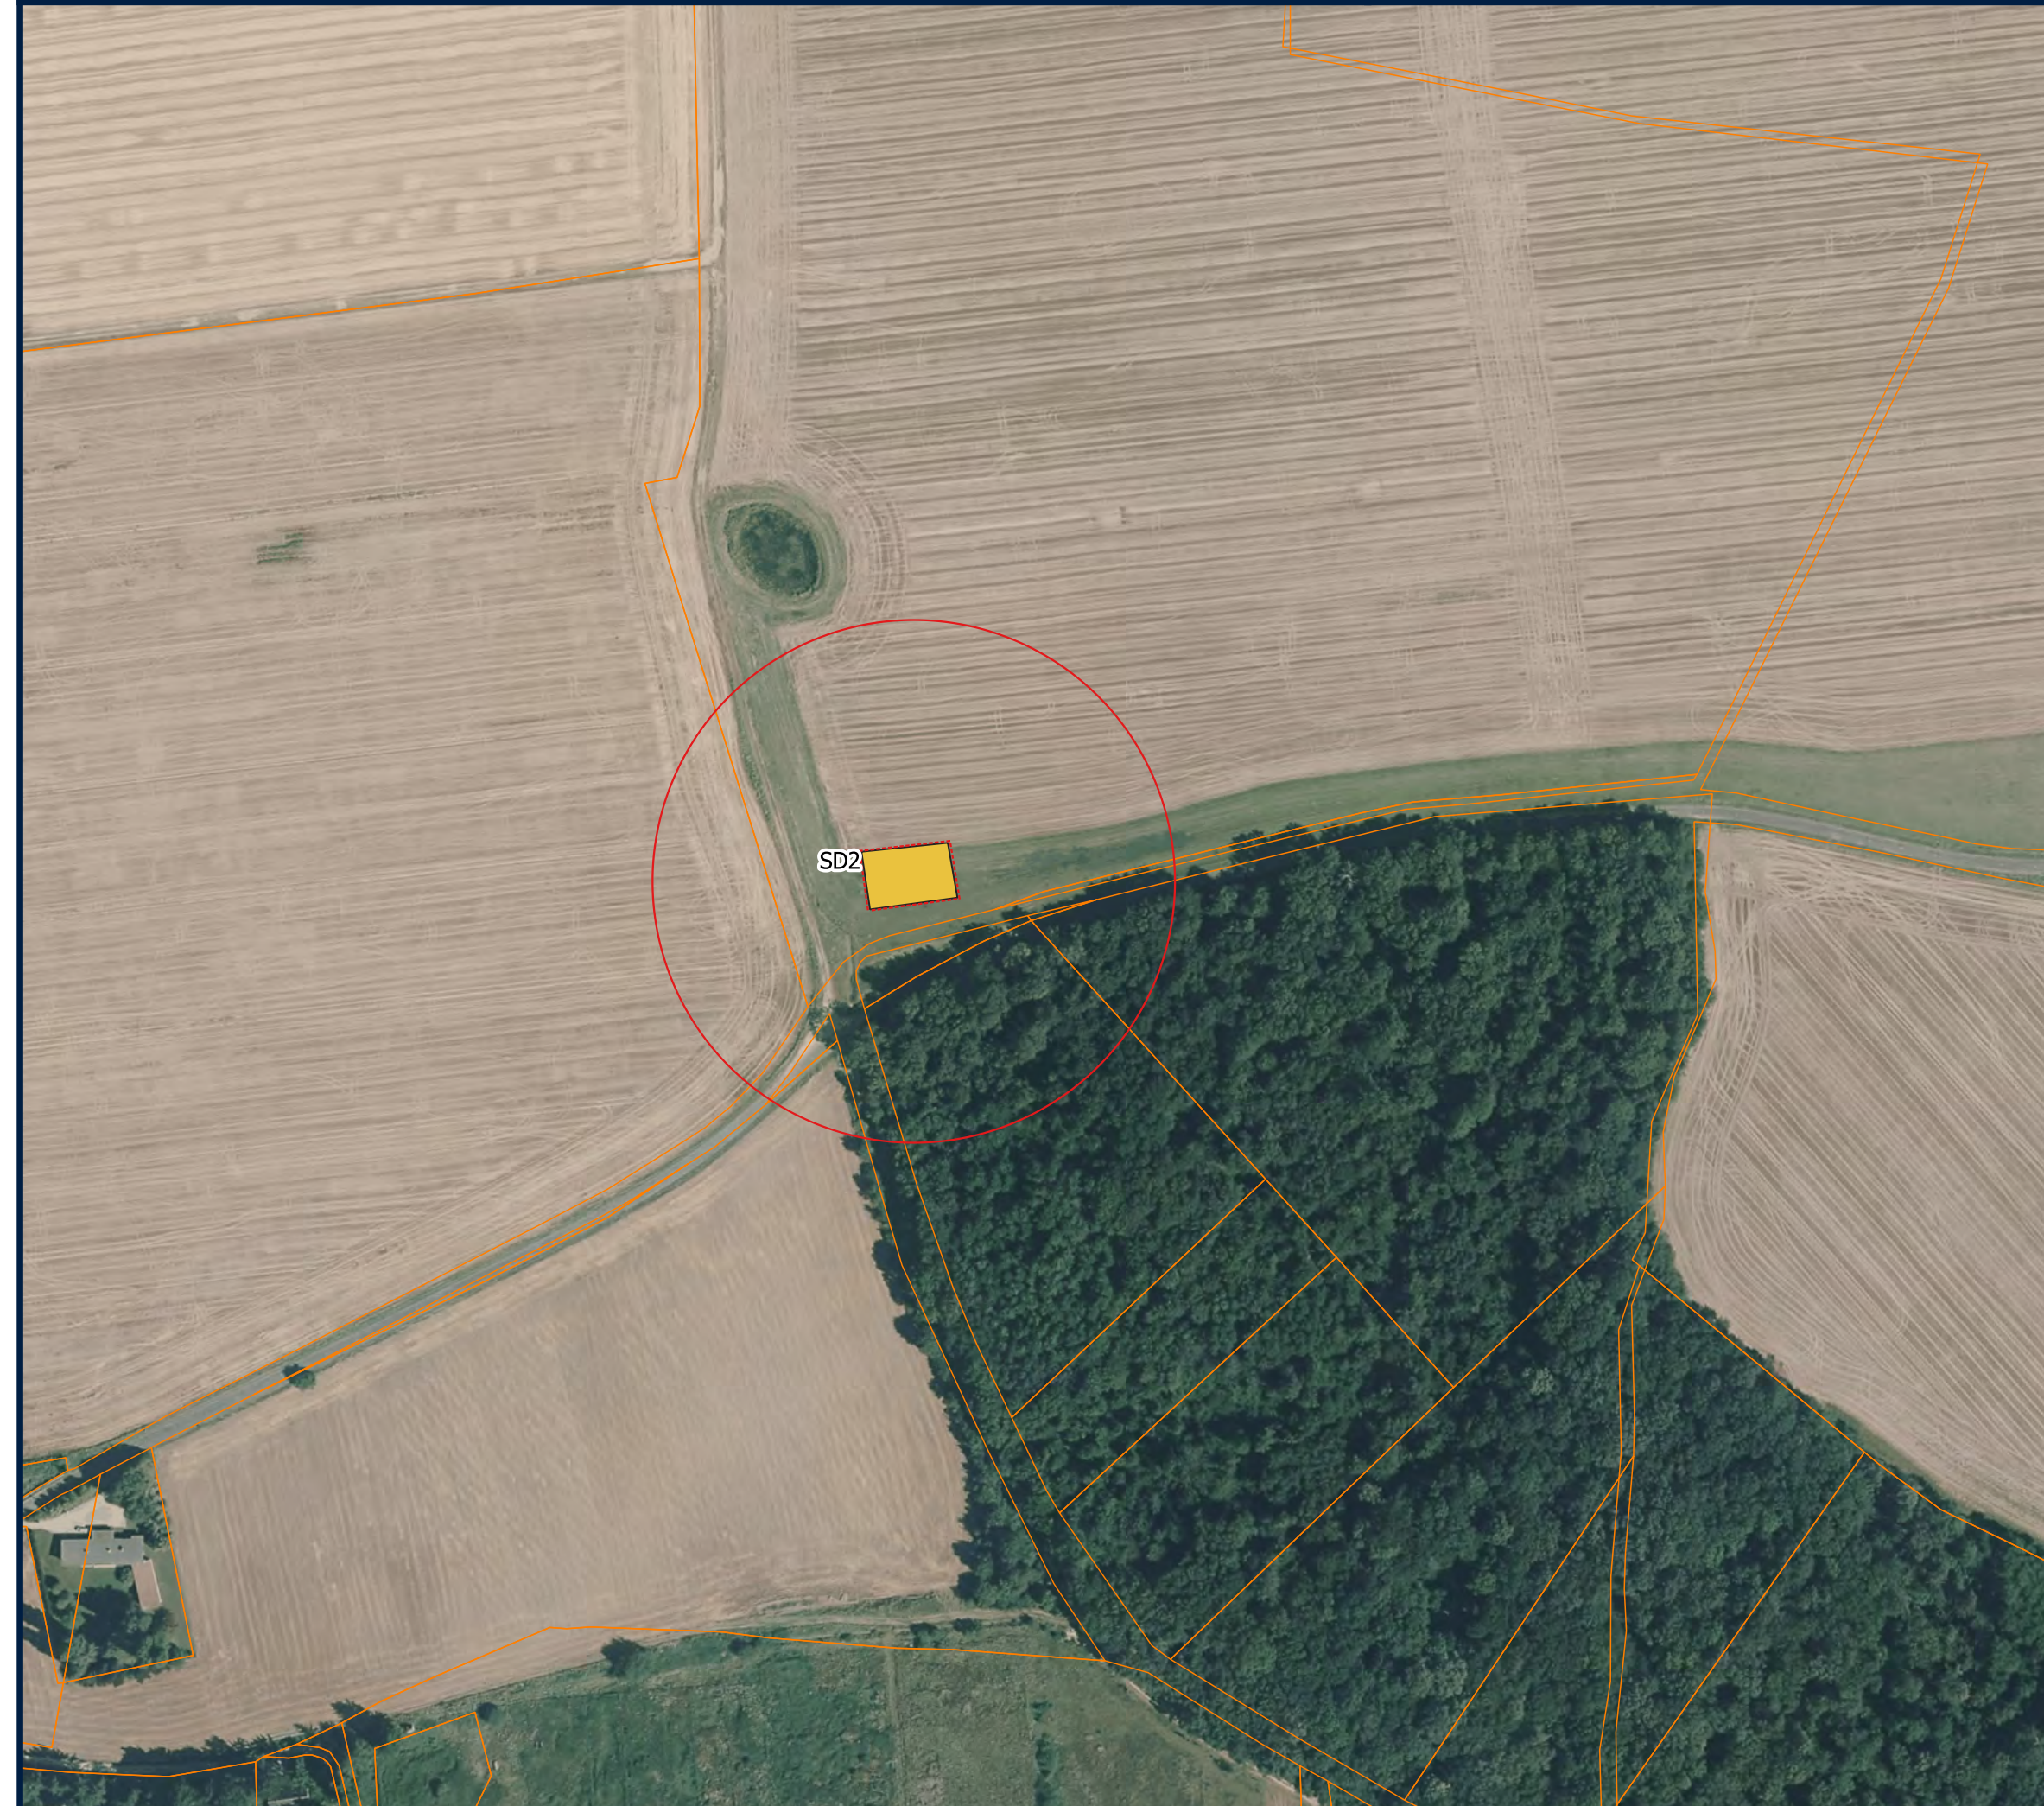
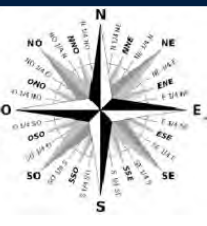
-  Citerne souple SD1
-  Clôture
-  Rayon de 100 m autour de l'ouvrage
-  parcelles cadastrale







1:2 500

Scan 25 ®
Réalisation : Studéis 2023





Légende

-  Citerne souple SD2
-  Clôture
-  Rayon de 100 m autour de l'ouvrage
-  parcelles cadastrale

1:2 500

Scan 25 ®
Réalisation : Studéis 2023

