

PLAN DE COUPE DU BASSIN DE DECANTATION

UNITE DE METHANISATION NANGIS

..... Maître d'ouvrage

SAS TERRE & GAZ
Ferme de Courtenain
77370 - NANGIS

Dossier : 185126-6

Echelle : -

OPERATIONS DE TERRAIN

Indice	Date	Intervenant	Intervention	Appareils

Repères	X	Y	Z

PROJET


Indice	Date	Réalisé par	Modification

Système de rattachement	
Nivellement rattaché au N.G.F. (I.G.N.69) Coordonnées RGF 93 CC48	
Direction étude	Responsable dossier
M. PIECHOWSKI	M. QUINET




SELARL de Géomètres Experts PIECHOWSKI - LEBLANC - BRETON
A.PIECHOWSKI - V.LEBLANC - F.BRETON - Géomètres Experts associés
M.LEBLANC - F.SEGOND - Géomètres Experts salariés
FP Géomètre Expert - 42 bis, Rue de la Paix 10000 TROYES
Tél. : 03 25 73 47 25 - E-mail : contact@FP-geometre-expert.fr

www.FP-geometre-expert.fr

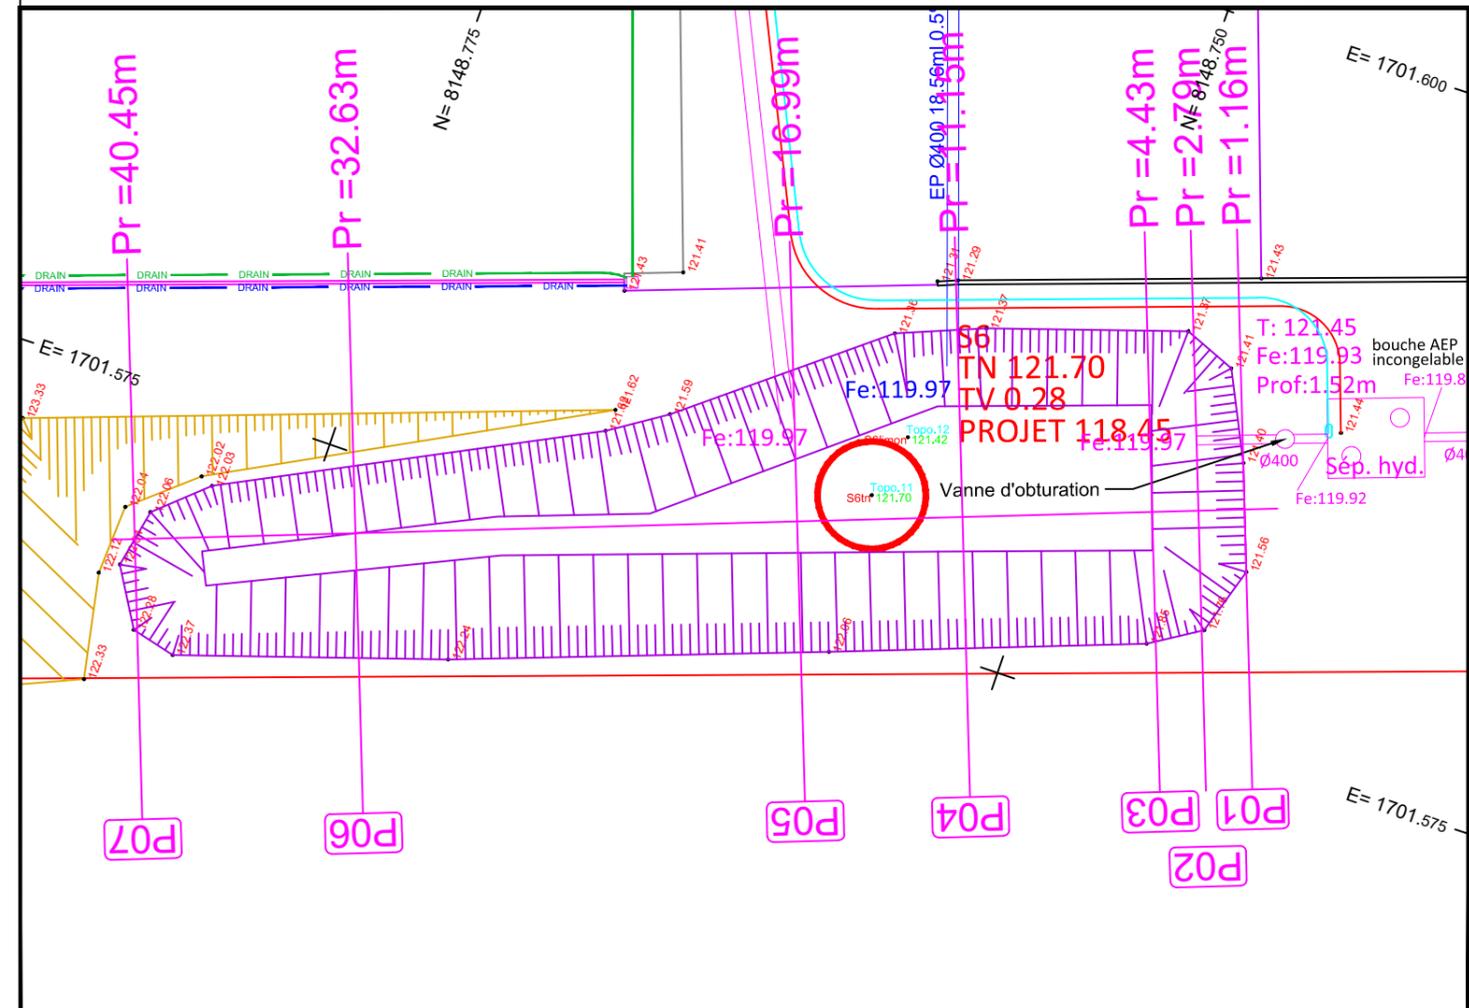

Coupe bassin de décantation

Volume du bassin de décantation : 228 m3 à la côte 119.97

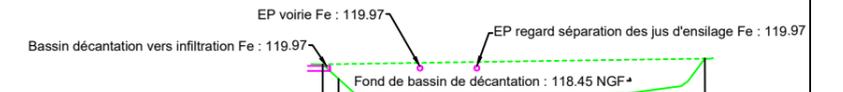

Echelle en X : 1/500

Echelle en Y : 1/500

Plan de Comparaison : 110.00 m

N° Profils	P01	P02	P03	P04	P05	P06	P07
Altitudes TN	121.47	119.94	118.45	118.45	118.45	118.45	122.05