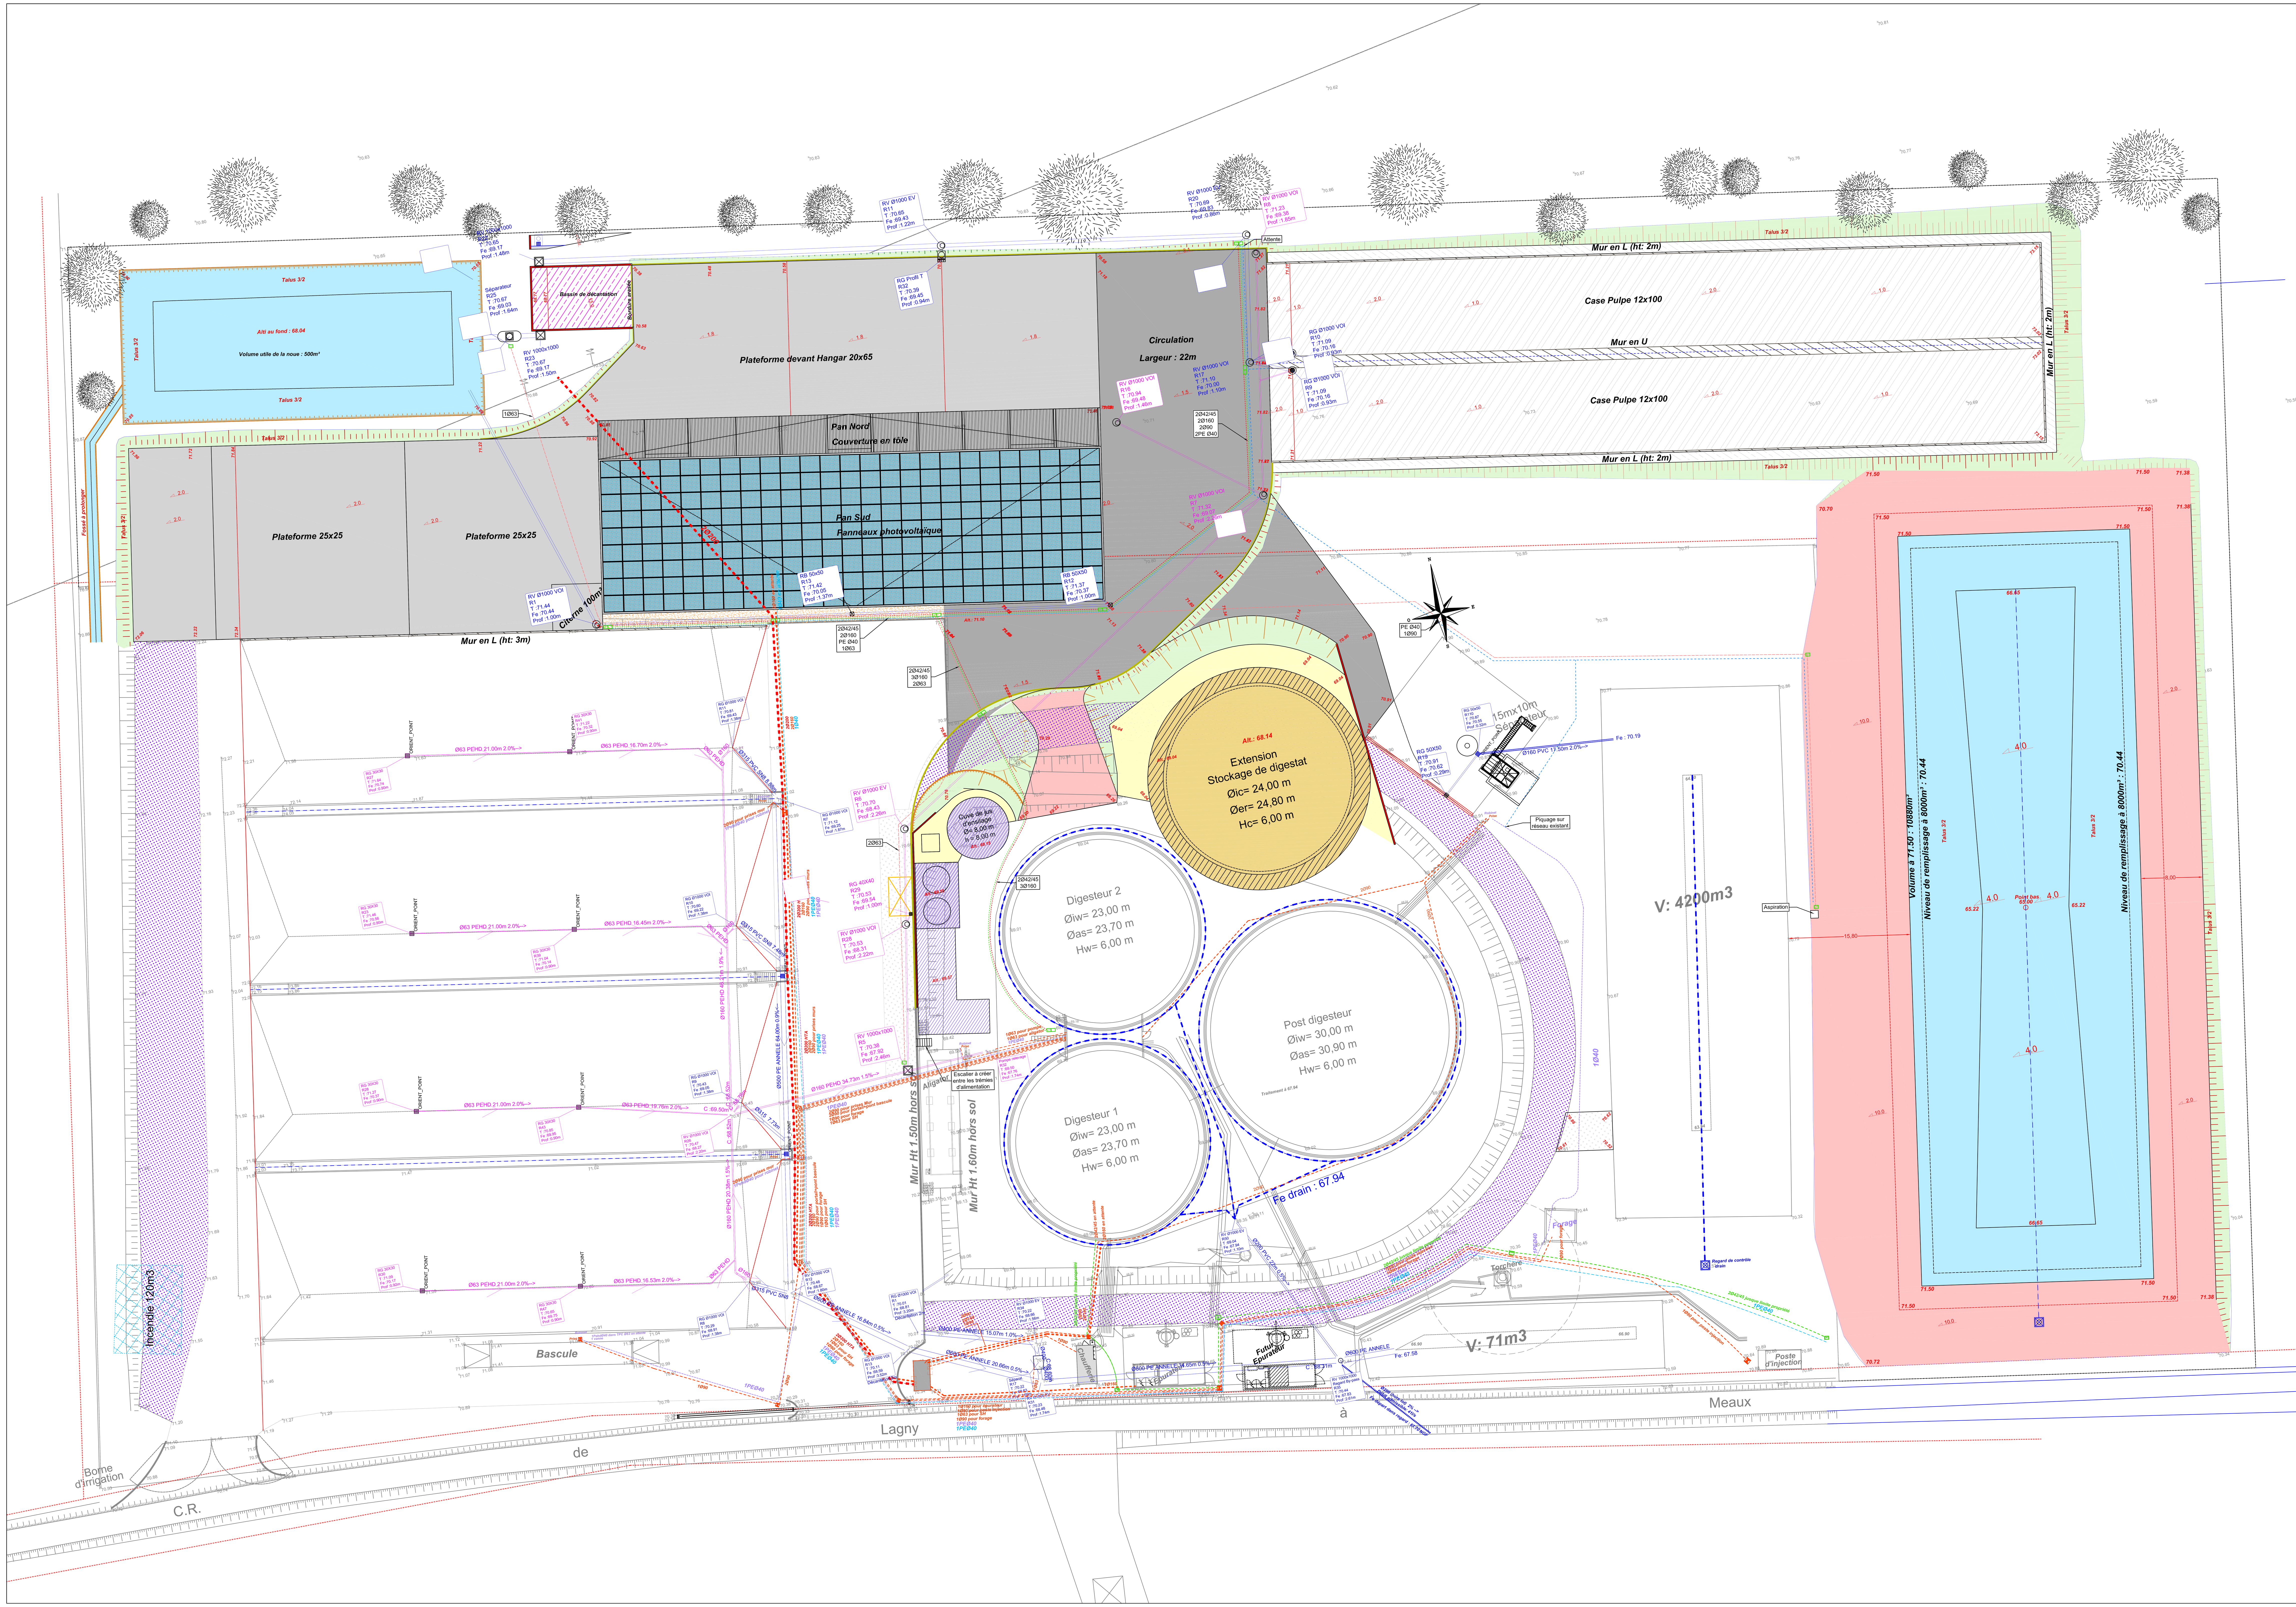

DEPARTEMENT DE SEINE ET MARNE

COMMUNE DE VILLENOY

77124

O-O-O-O-O-O

FERME DE RUTEL

O-O-O-O-O-O

EXTENSION DU METHANISEUR

O-O-O-O-O-O

BIOGAZ MEAUX

PLAN ETUDE

PLAN GLOBAL

INDICE	DATE	MODIFICATIONS	VALIDATION INTERNE	VALIDATION CLIENT
Ø	21/05/2018	Première diffusion	S.CAPPE	
A	01/06/2018	Deuxième édition	S.CAPPE	

WIAME VRD
ZAC du Hainault
77260 Sept-Sorts
Tel : 01.60.24.40.30
Fax : 01.60.24.40.39

AFFAIRE : D18ED887
ECHELLE : 1/200
AUTEUR : B.GROMAIRE
Levé réalisé par : --
Référentiel : Local

Maître d'ouvrage

PC

SAS BIOGAZ MEAUX
ETIENNE PROFFIT
2, route de la Conge
77 450 TRIBARDOU

EXTENSION D'UNE UNITE DE METHANISATION
Hameau de Rutel
77124 CHAUCONIN-NEUFMONTIERS

E.S.Q.
A.P.S.
A.P.D./P.C
PRO/D.C.E
MARCHES
D.O.E.

PLAN DE MASSE
Réseaux compilation : existant / extension

Dossier architecte
AD18.15

Date : 04/2019
Indice : 0

Alexis Dansette
Architecte

52 rue Jean Bureau BP 20031 77353 MEAUX CEDEX
Tél : 01.64.33.05.79 Mail : contact@alexisdansette.archi
Site : www.alexisdansette.archi

Echelle : 1/250

Date : Avril 2019

Légende

Légende surfaces :

- Aligator
  Livré à -25cm du fini
- Voirie lourde traitée
  BB 0/10 Cl3 ép:6cm
  GNT 0/31.5 ép:15cm
  Traitement ép:35cm
- Plate forme stockage
  BB 0/6 dense (%V<4) ép:4cm
  GB 0/14 dense (%V<4) ép:10cm
  Traitement ép:35cm
- Plateforme concassée en option
  Concassé ép: 21cm
- Digesteurs
  Livré à -1.10m
- Surlargeur Digesteurs
  Livré à -1.10m
- Voirie périphérique
  GNT 0/31.5 ép:20cm
  Traitement à 6% sur 35cm
- Dalle béton
- Géomembrane en option
- Zone de sablage
- Bassins/Lagune
- Espaces verts traités
  Terre végétale ép. 0,30m
  Traitement ép:35cm
- Merlon
  Terre végétale ép. 0,30m
- Zone traitée

Légende linéaires :

- Bordure T2
- Bordure T2 (vue 4 à 6cm)
- Bordure T2 surbaissée
- Mur de soutènement
- Clôture
- Limite de propriété
- 105.86 Altitude Projet
- 2.0% Pente projet
- 106.88 Point de repère
- Talus
- OGE Borne de Géomètre Expert

Légende réseaux :

- Réseau EP
- Réseau Eaux ensilage
- Réseau EDF
- Réseau BT
- Réseau FT
- Réseau AEP
- Drain EP
- Réseau HTA
- Réseau Irrigation (hors lot)
- Réseau Incendie
- Réseau Eaux forage
- Tuyaux en traversées de chemi