



Coupe

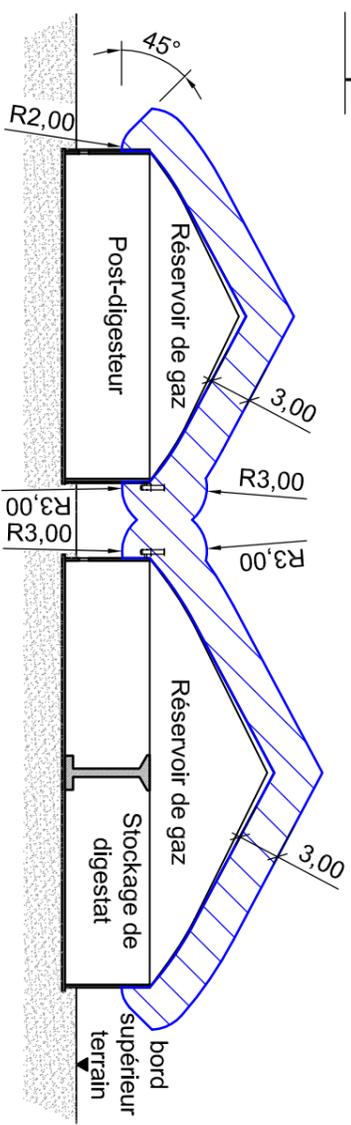

Vue du dessus

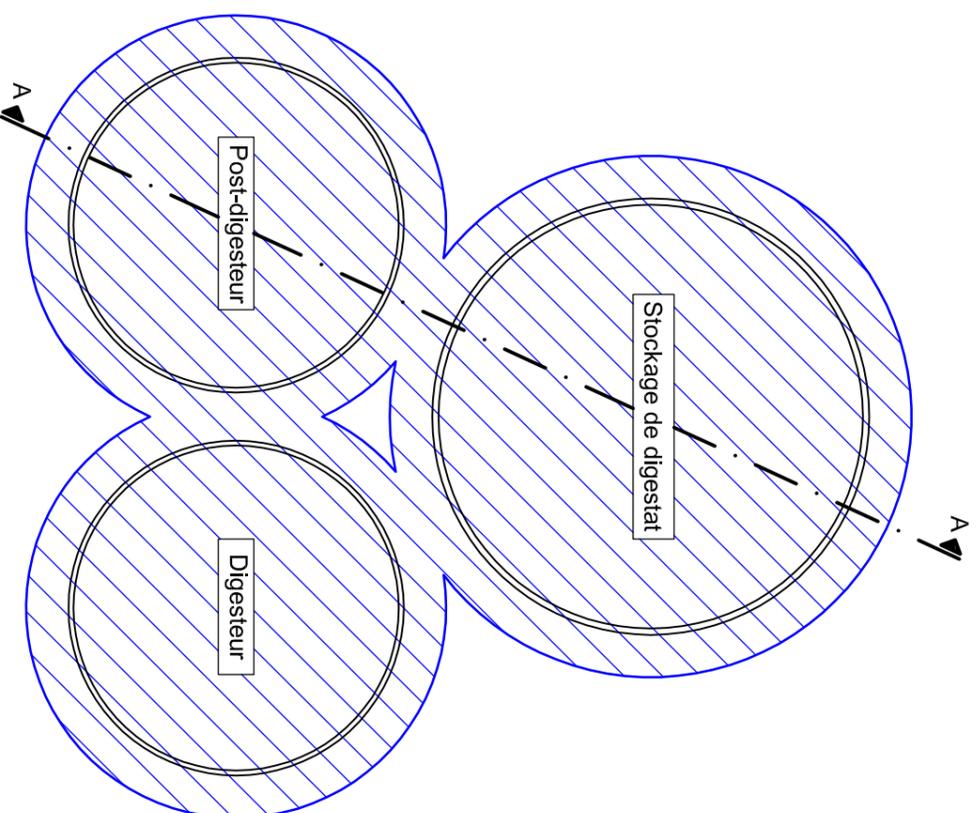

Légende

 Zone ATEX 2

Modifications

Révision	Date	Vérf.	Modifications
0,1	01.06.2016	Osil	Erstellung Exschutzzonenplan

Hitachi Zosen
INOVA

H2 Biokleinan GmbH, Lückw.-Eckert-Str. 1, 27404 Zweren
Tel.: +49 (0)42 81 / 98 78 0 - Fax: +49 (0)42 81 / 98 16 100

Ce plan est la propriété de la société Hitachi Zosen Inova Biokleinan GmbH.
Il ne peut être reproduit, communiqué ou utilisé sans son autorisation.

Maitre d'Ouvrage	Date	Signature
Maitre d'Oeuvre	Date	Signature

Maitre d'Ouvrage: SAS Biogaz Meaux
2, Route de la Conge
77450 Trilbardou




Site: Chemin rural de Lagny à Meaux
77124 Chauconin-Neufmontiers

Nr. Projet	Plan	Dessin
P130000000	Plan des zones ATEX méthanisation	
Format		Feuille
A3		1/1
Echelle	Projet	
1:500	Unité de Méthanisation Meaux	


Vue C

Vue A

Vue B

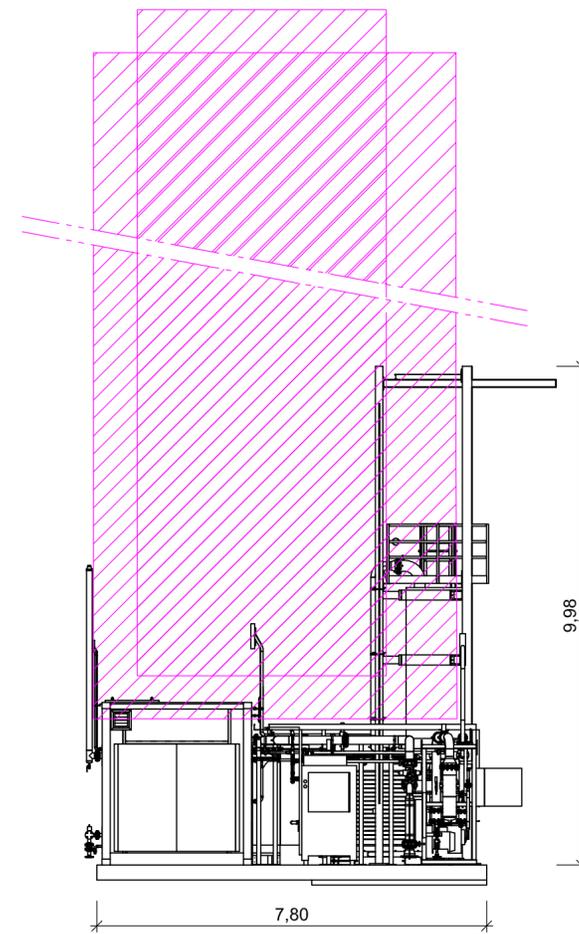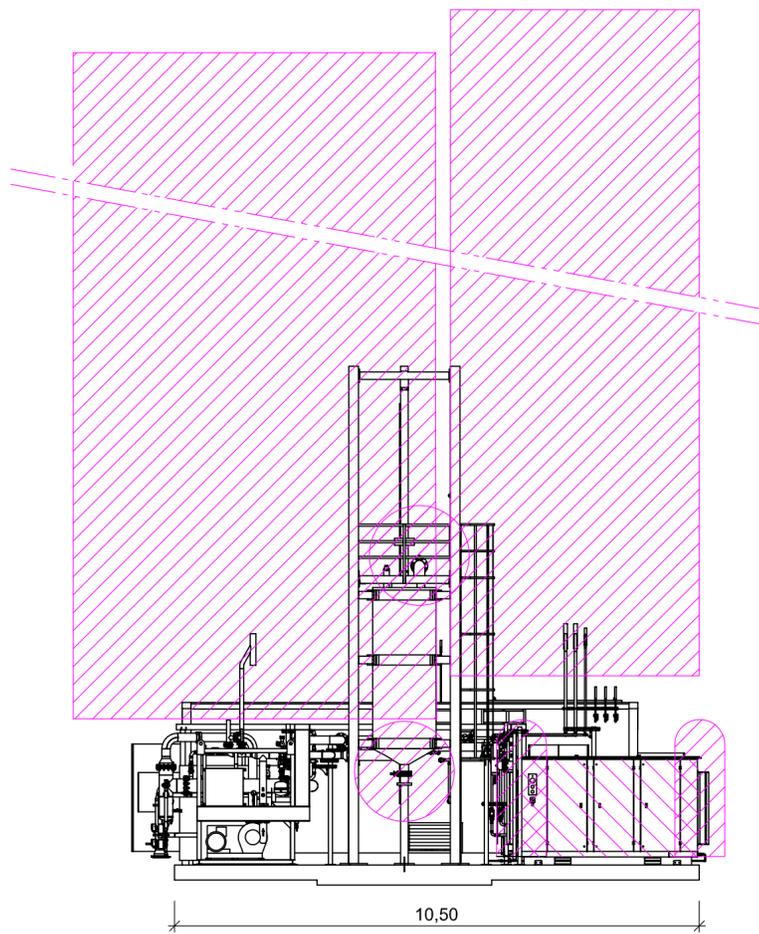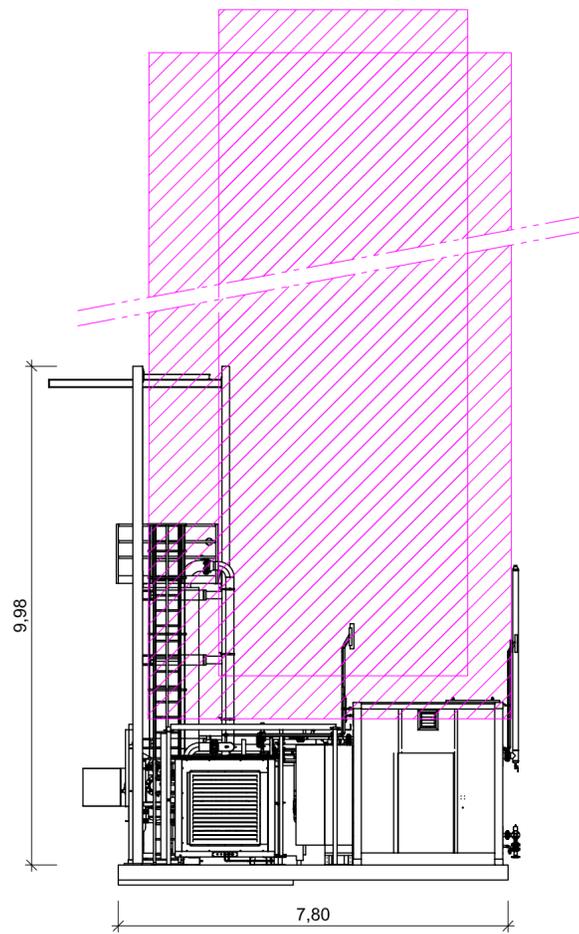

Vue du dessus

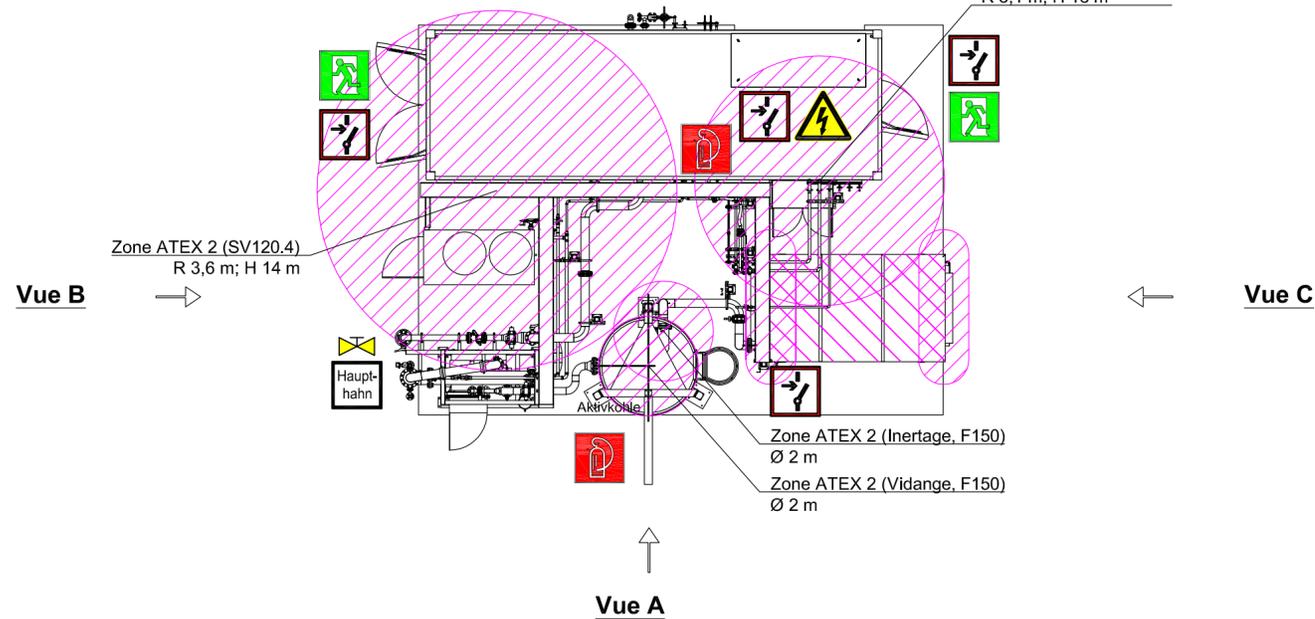


Zone ATEX 2 (SV160.1)
R 3,0 m; H 20 m

Zone ATEX 2 (HH150.2)
R 2,5 m; H 12 m

Zone ATEX 2 (MV194)
R 2,5 m; H 15 m

Zone ATEX 2 (SV224.1)
R 3,1 m; H 18 m

Légende

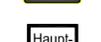-  Zone ATEX 1
-  Zone ATEX 2
-  Extincteur
-  Issue de secours
-  Arrêt d'urgence
-  Risque électrique
-  Haupt-hahn
-  Vanne d'isolement gaz

Änderungsübersicht

Revision	Datum	Bearbeiter	Änderung
1.0	17.02.2016	Osti	Erstellung Ex-Zonenplan

Planung

 <small>HZI BioMethan GmbH, Ludwig-Eisbett- Straße 1, 27404 Zeven Tel.: +49 (0)42 81 / 98 76 0 - Fax: +49 (0)42 81 / 98 76 100</small>		Ce plan est la propriété de la société Hitachi Zosen Inova BioMethan GmbH. Il ne peut être reproduit, communiqué ou utilisé sans son autorisation.	
		Maitre d'Ouvrage	Date
Maitre d'Ouvrage SAS Biogaz Meaux 2 Route de la Conge 77450 Trilbardou		Site Chemin rural de Lagny à Meaux 77124 Chauconin- Neufmontiers	
Nr. Projet HB-0003-25	Plan	Dessin	
Format A2	Plan des zones ATEX épuration	-	
Échelle 1:100	Projet	Feuille 1/1	
Unité d'épuration de biogaz Meaux			